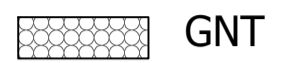
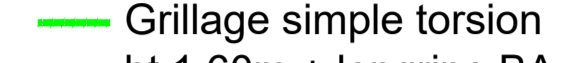
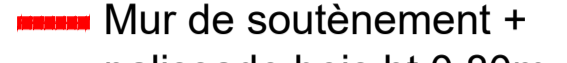

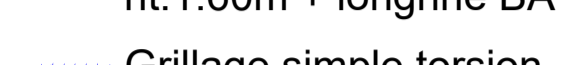
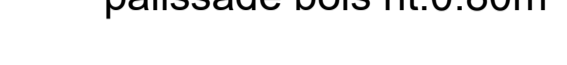


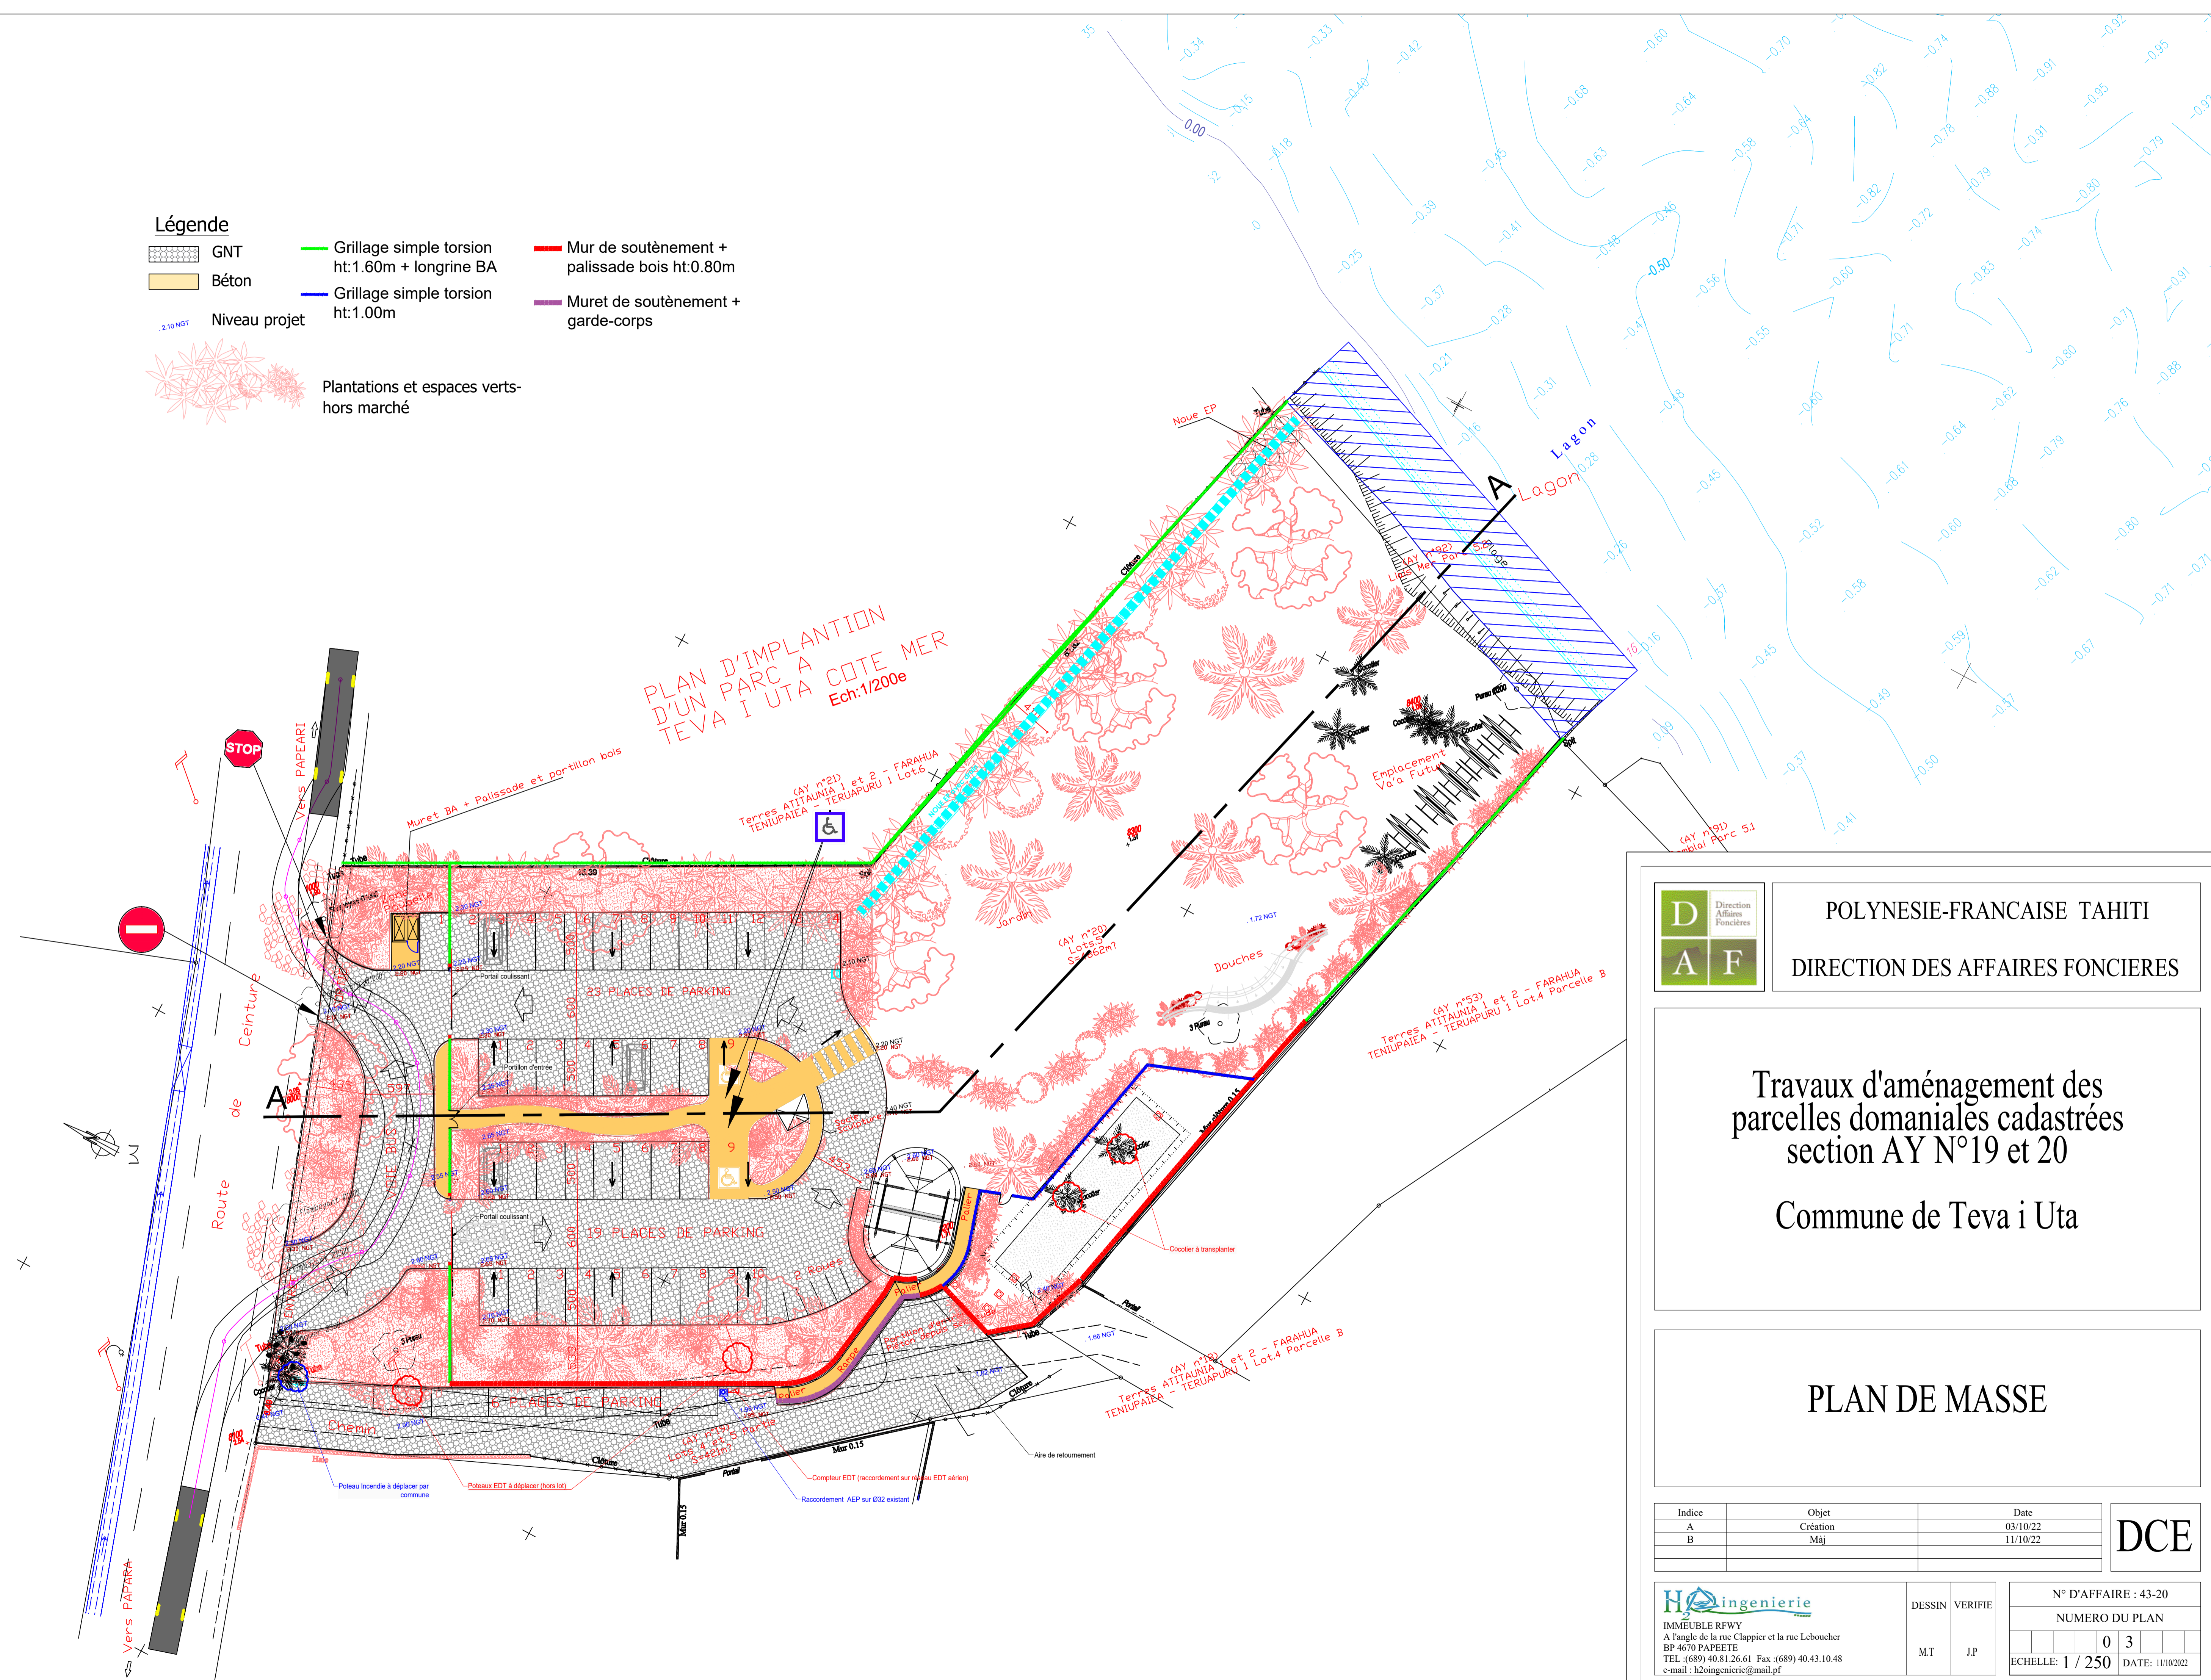


Légende

-  GNT
-  Grillage simple torsion ht:1.60m + longrine BA
-  Mur de soutènement + palissade bois ht:0.80m
-  Béton
-  Grillage simple torsion ht:1.00m
-  Muret de soutènement + garde-corps
-  Niveau projet
-  Plantations et espaces verts-hors marché

PLAN D'IMPLANTATION D'UN PARC A COTE MER TEVA I UTA Ech:1/200e



POLYNESIE-FRANCAISE TAHITI
DIRECTION DES AFFAIRES FONCIERES

Travaux d'aménagement des parcelles domaniales cadastrées section AY N°19 et 20
Commune de Teva i Uta

PLAN DE MASSE

Indice	Objet	Date
A	Création	03/10/22
B	Maj	11/10/22

DCE

H2O ingénierie
IMMEUBLE RFWY
A l'angle de la rue Clappier et la rue Leboucher
BP 4670 PAPEETE
TEL : (689) 40.81.26.61 Fax : (689) 40.43.10.48
e-mail : h2oingenierie@mail.pf

DESSIN	VERIFIE
M.T	J.P

N° D'AFFAIRE : 43-20	
NUMERO DU PLAN	
0	3
ECHELLE: 1 / 250	DATE: 11/10/2022