

Maitre d'ouvrage :



POLYNESIE - FRANCAISE
ARCHIPEL DE LA SOCIETE

ILE DE TAHITI
COMMUNE DE MATAIEA

PROJET ATELIER AGRO-TRANSFORMATION

PLAN DE MASSE

Indice	Objet	Date	Dessin	DCE
a	Création du plan	20/11/2020	N.L.	
b	Mise à jour du plan	15/01/2021	N.L.	

	DESSIN	VERIFIE	N° D'AFFAIRE : 23-19
	N.L.	P.A.	NUMERO DU PLAN
			23 - 19 - D C E - 0 0 - 0 0 1 - B ECHELLE: 1 / 250

Légende voirie:

Bordure CC1 —
Bordure T2 —

Légende réseaux:


AEP —
EP —
Regard —
EU —
EDT —
OPT —



Vue 1



Vue 2

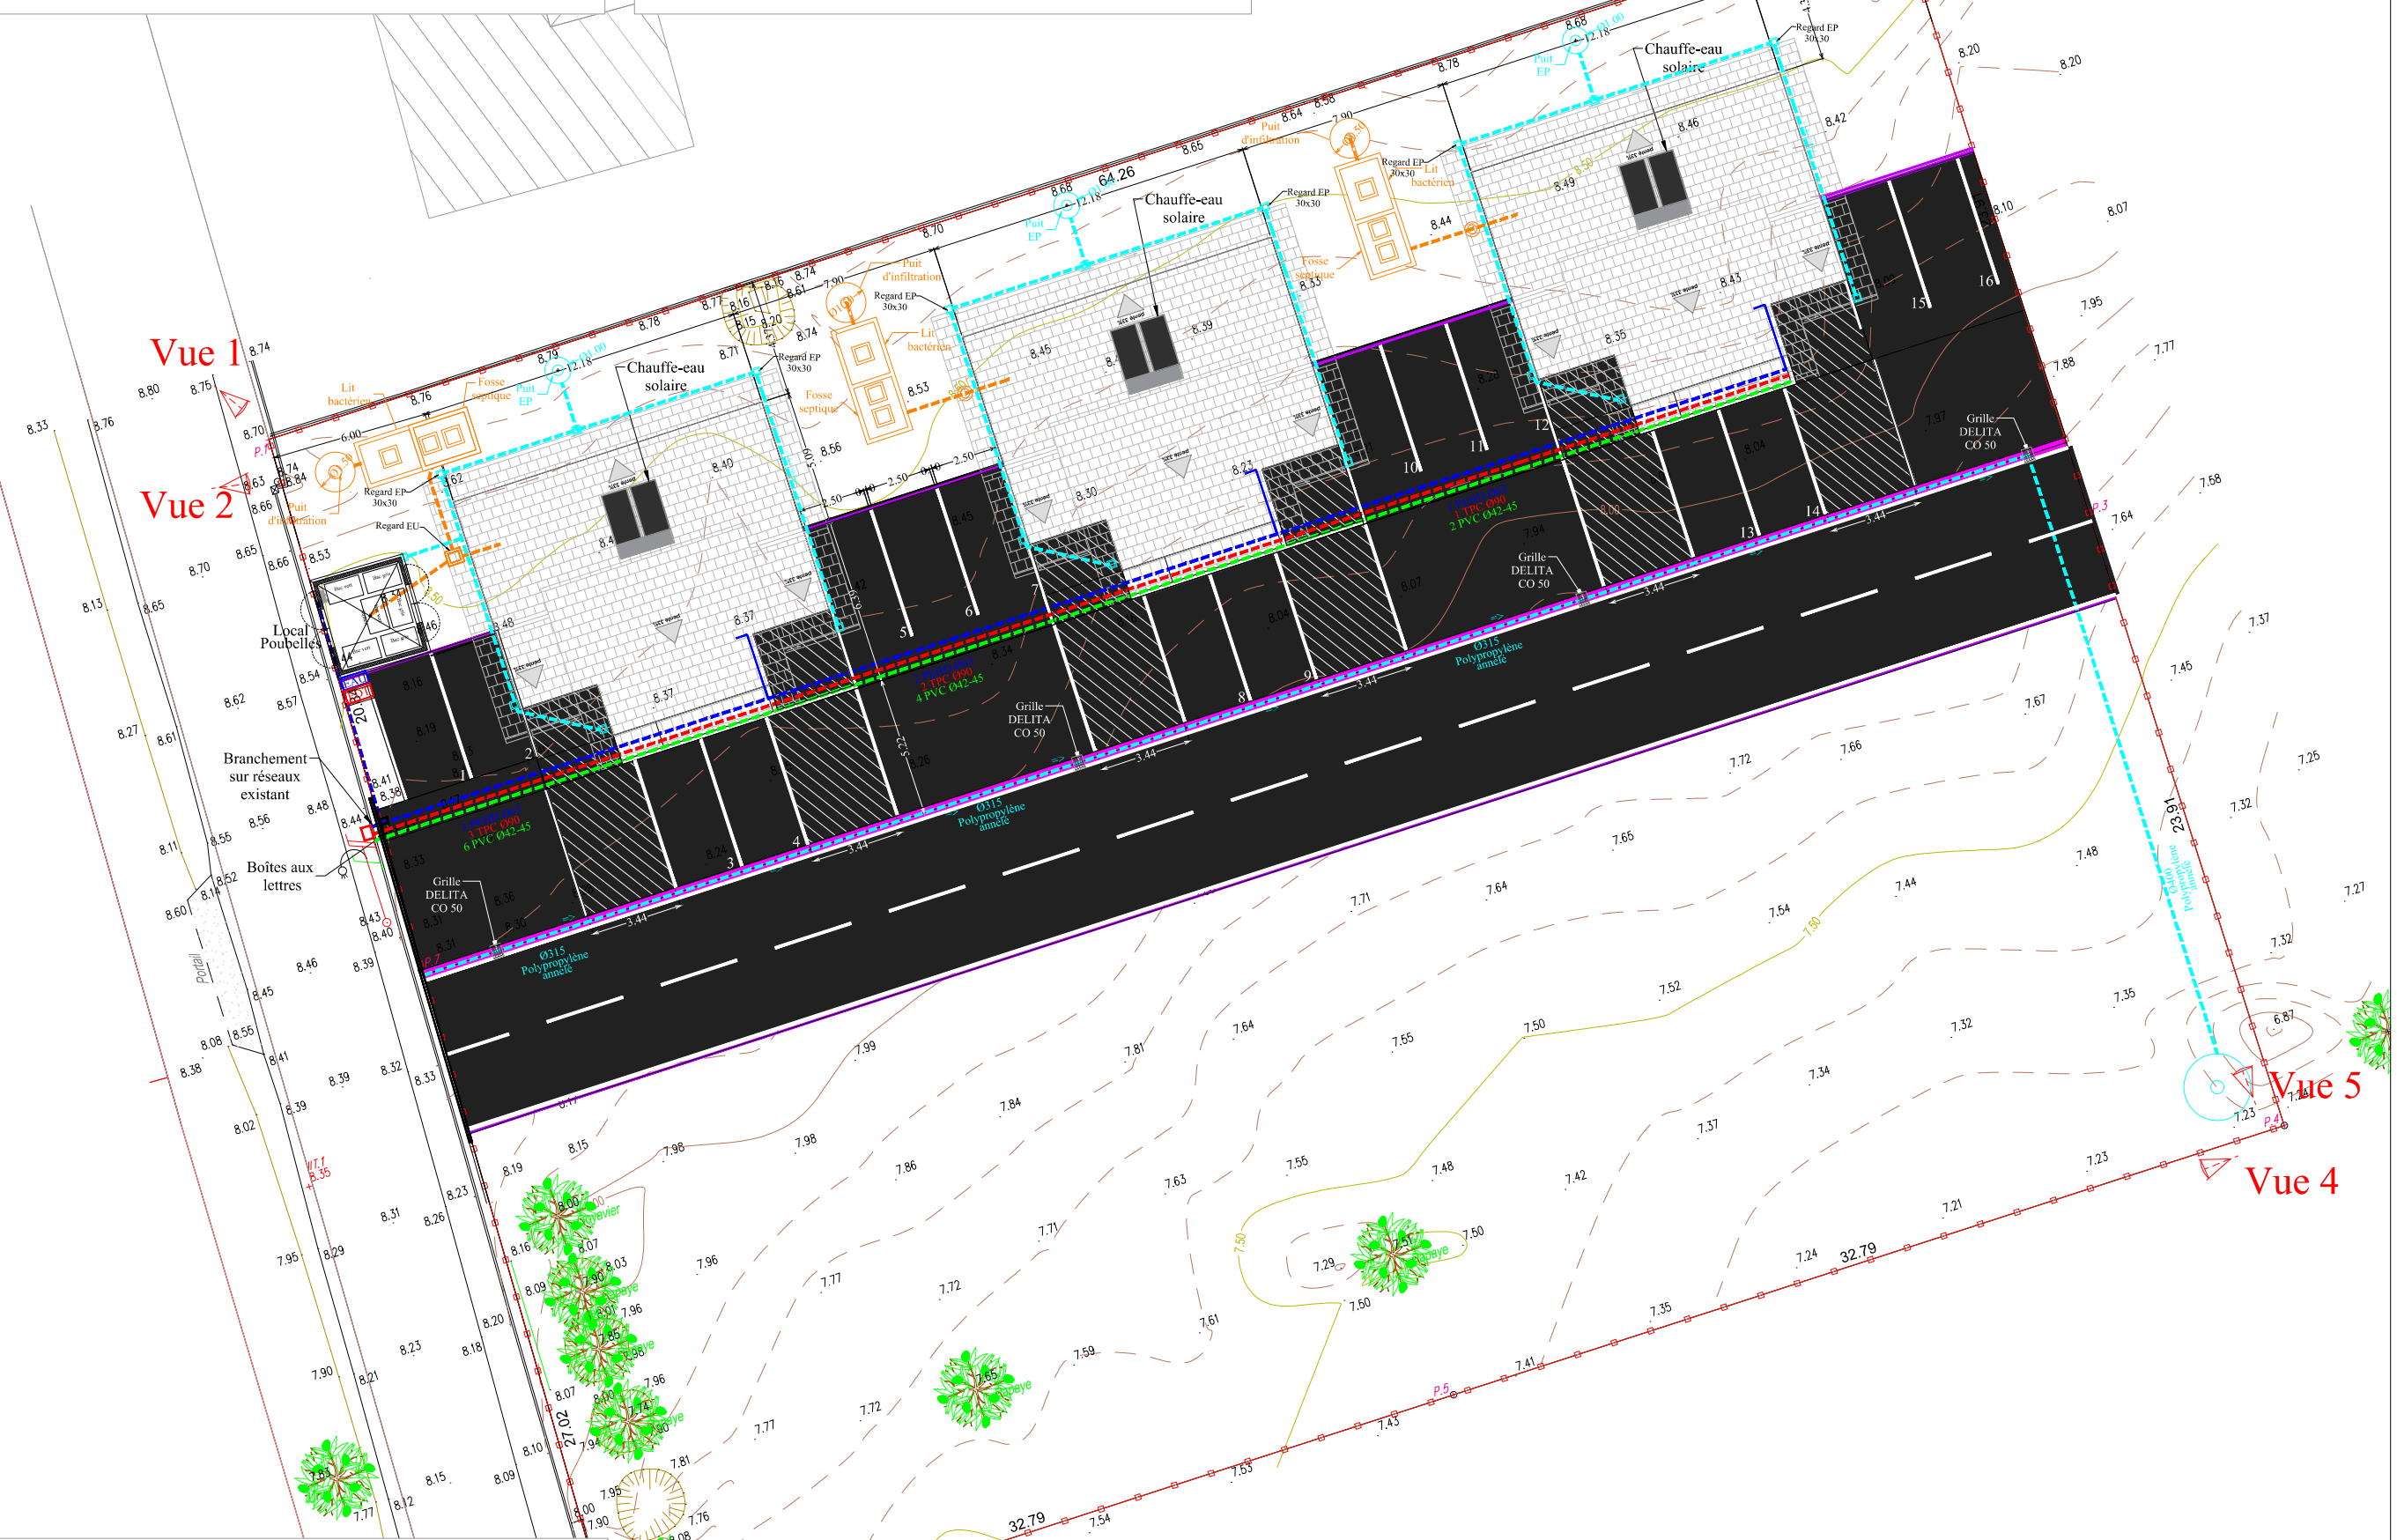

Vue 3



Vue 4



Vue 5