



POLYNESIE-FRANCAISE TAHITI

DIRECTION DES AFFAIRES FONCIERES

Travaux d'aménagement des parcelles domaniales cadastrées section AY N°19 et 20

Commune de Teva i Uta

COUPE DE TERRASSEMENT


Indice	Objet	Date
A	Création	03/10/22

DCE

H2 Ingénierie
 IMMEUBLE RFWY
 A l'angle de la rue Clappier et la rue Leboucher
 BP 4670 PAPEETE
 TEL : (689) 40.81.26.61 Fax : (689) 40.43.10.48
 e-mail : h2ingenierie@mail.pf

DESSIN	VERIFIE
M.T	J.P
N° D'AFFAIRE : 43-20	
NUMERO DU PLAN	
0 2.2	
ECHELLE: 1 / 500	DATE: 03/10/2022

Profil n°: COUPE AA
 Echelle des longueurs : 1/250
 Echelle des altitudes : 1/250

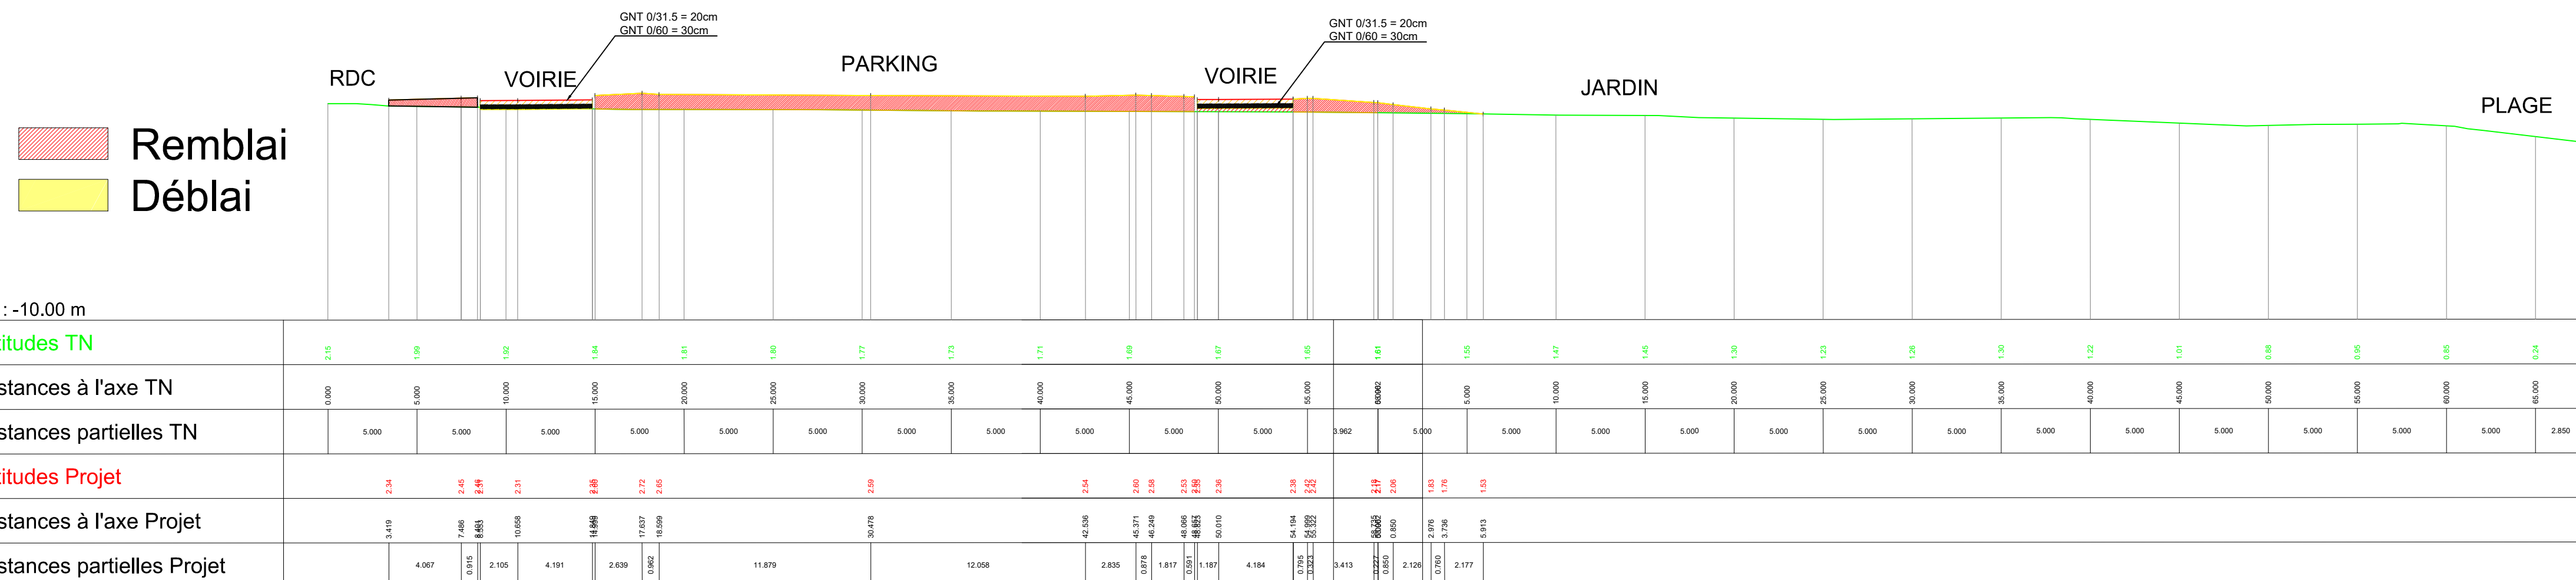

Date : 23/09/2022

Dossier : 201125_DAF_ATTUAUNIA_AY19-20_PROJ3

Dossier : 201125_DAF_ATTUAUNIA_AY19-20_PROJ3