



<i>maître d'ouvrage</i> <b>MINISTRE DE L'ECONOMIE  VERTE ET DU DOMAINE, EN  CHARGE DES MINES, ET DE  LA RECHERCHE</b>	<i>opération</i> <b>Travaux d'aménagement des parcelles  domaniales cadastrées &lt;br&gt;section AY  n° 19 et 20</b>	<i>code représentation</i> <b>nx  0400.4</b>	<i>maître d'oeuvre</i> <b>Chauvin  Architecte</b> Tél: 87 79 22 39 courrier@chauvinarchitecte.com
282g007 FACADES_FARE_SANITAIRE_50g format A3	<i>mission</i> <b>(080) Etudes de projet général</b>	<i>numéro de plan</i> <b>18</b>	<i>réf. document</i> <b>282-18</b> <i>réf. fichier info.</i> nx.0400.4
Vue n°1, FACADES_FARE_SANITAIRE_50e état projeté, éch. 1/50, mise à jour 26/09/22			

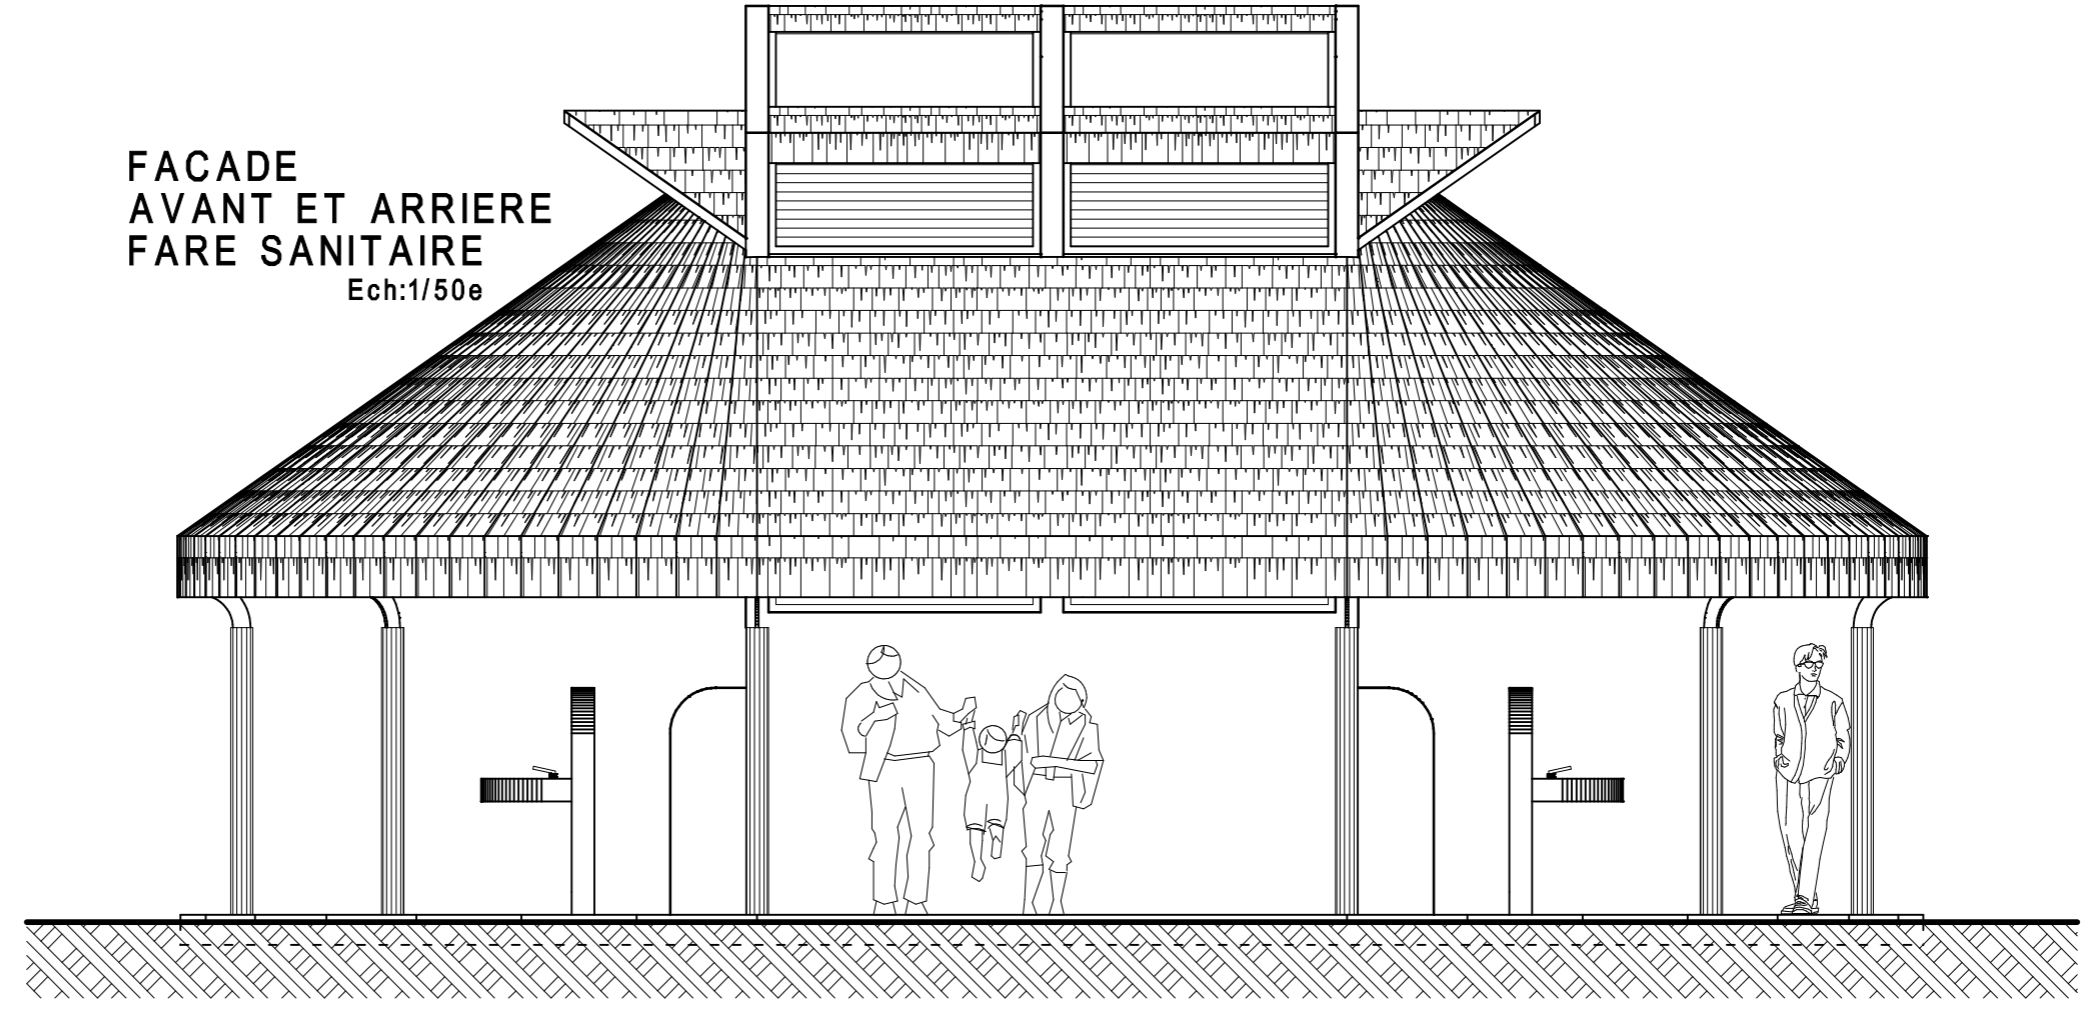

**FACADE  
AVANT ET ARRIERE  
FARE SANITAIRE**  
Ech:1/50e

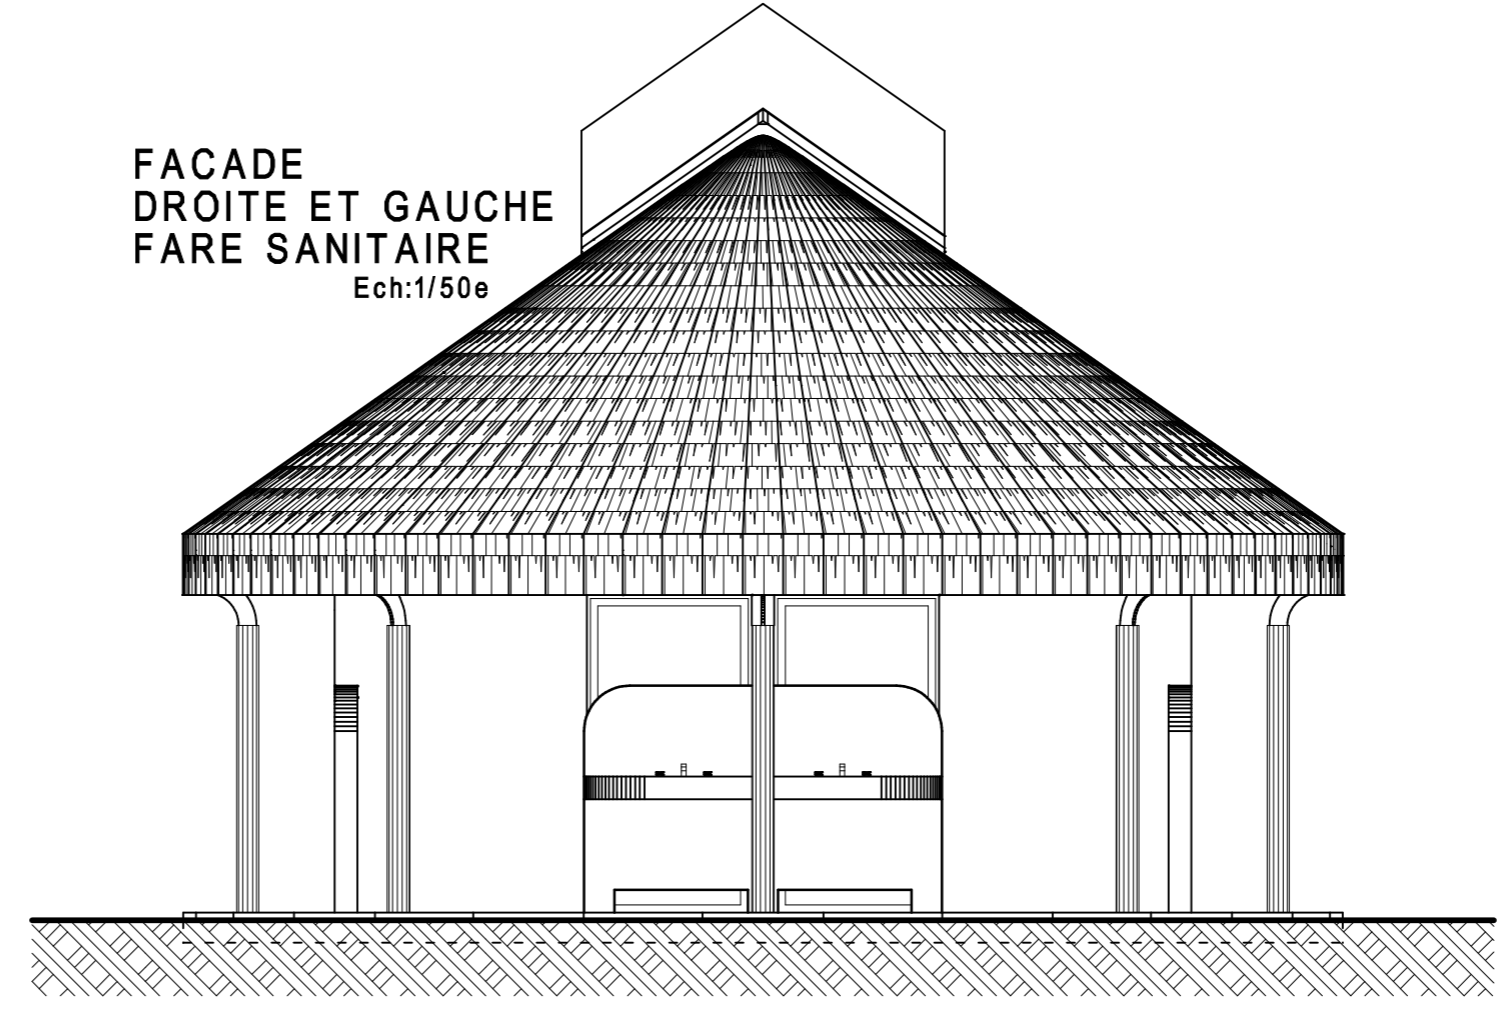

**FACADE  
DROITE ET GAUCHE  
FARE SANITAIRE**  
Ech:1/50e