

maître d'ouvrage
MINISTÈRE DE L'ÉCONOMIE
VERTE ET DU DOMAINE, EN
CHARGE DES MINES, ET DE
LA RECHERCHE

opération
**Travaux d'aménagement des parcelles
domaniales cadastrées
section AY
n° 19 et 20**

code représentation
**nx
0080.6**

maître d'oeuvre
Chauvin
Architecte
Tél : 87 79 22 39
courrier@chauvinarchitecte.com



282g008 LES PLANS DES DOUCHES_50e
format A3

mission
(080) Etudes de projet général

numéro de plan
19

réf. document
282-19
réf. fichier info.
nx.0080.6

Vue n°1, LES PLANS DES DOUCHES_50e
état projeté, éch. 1/50, mise à jour 26/09/22

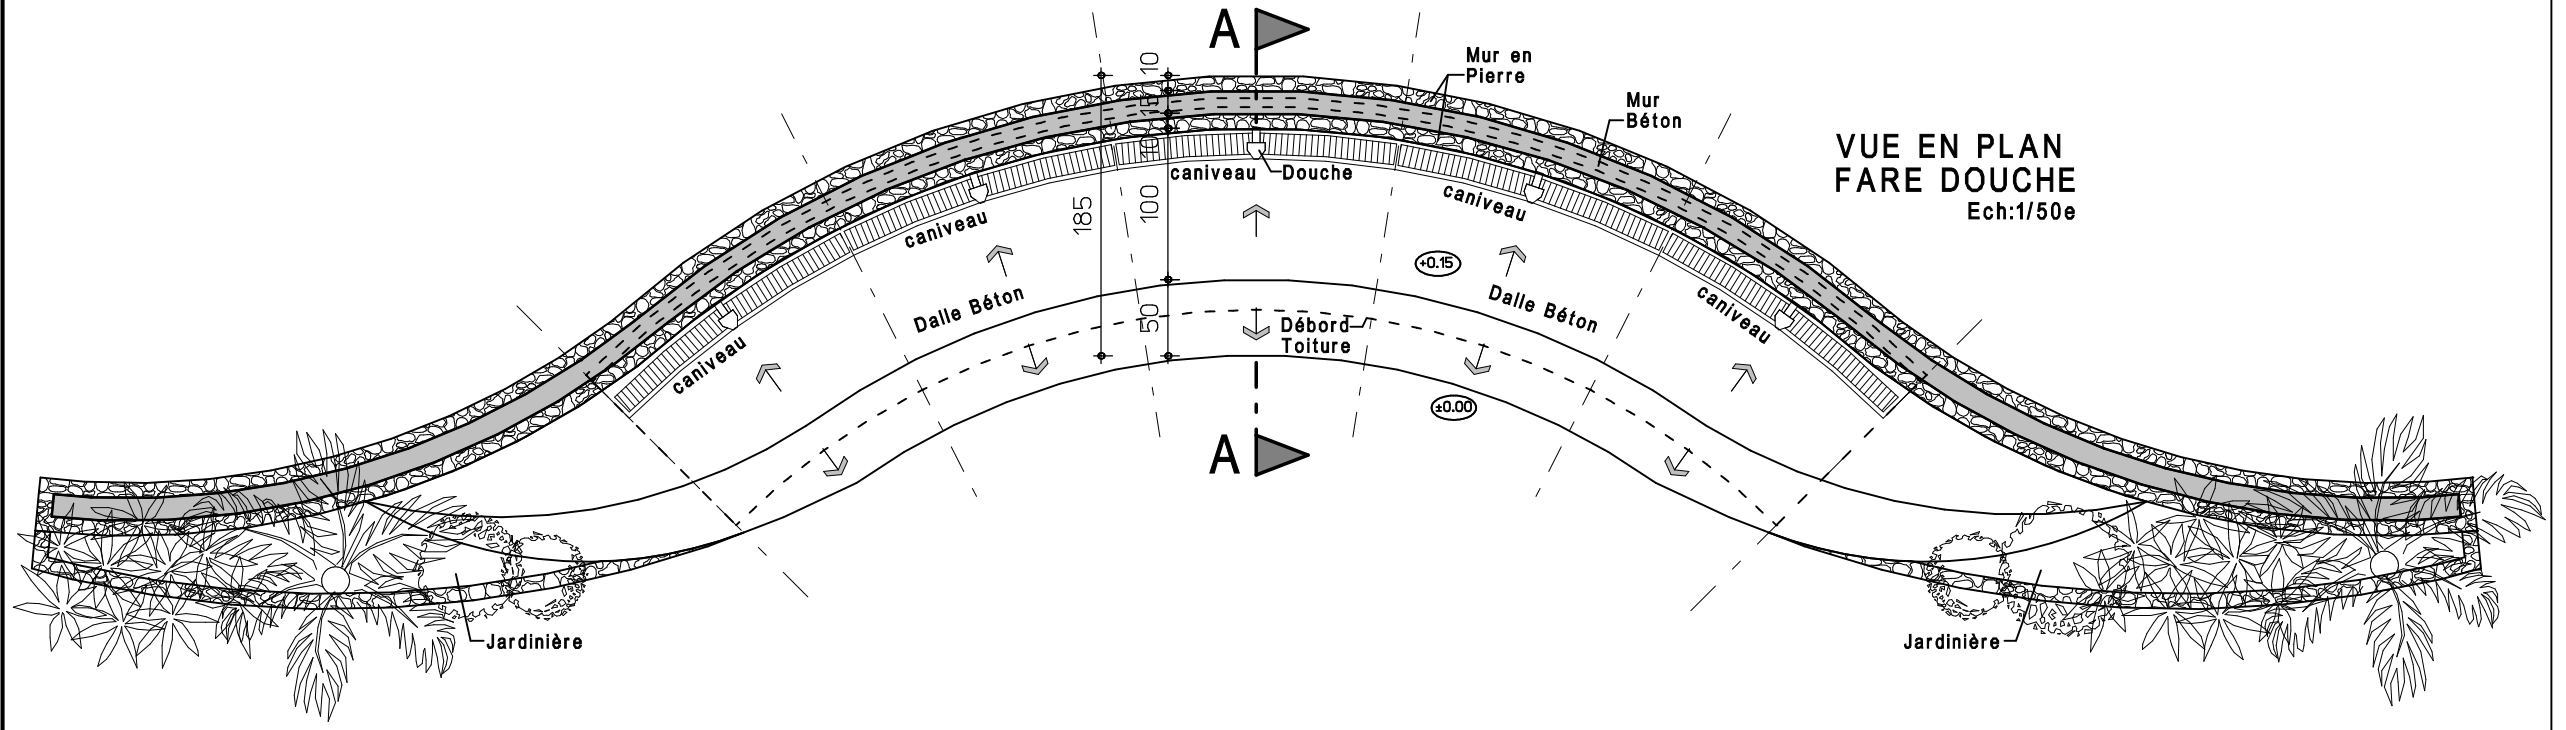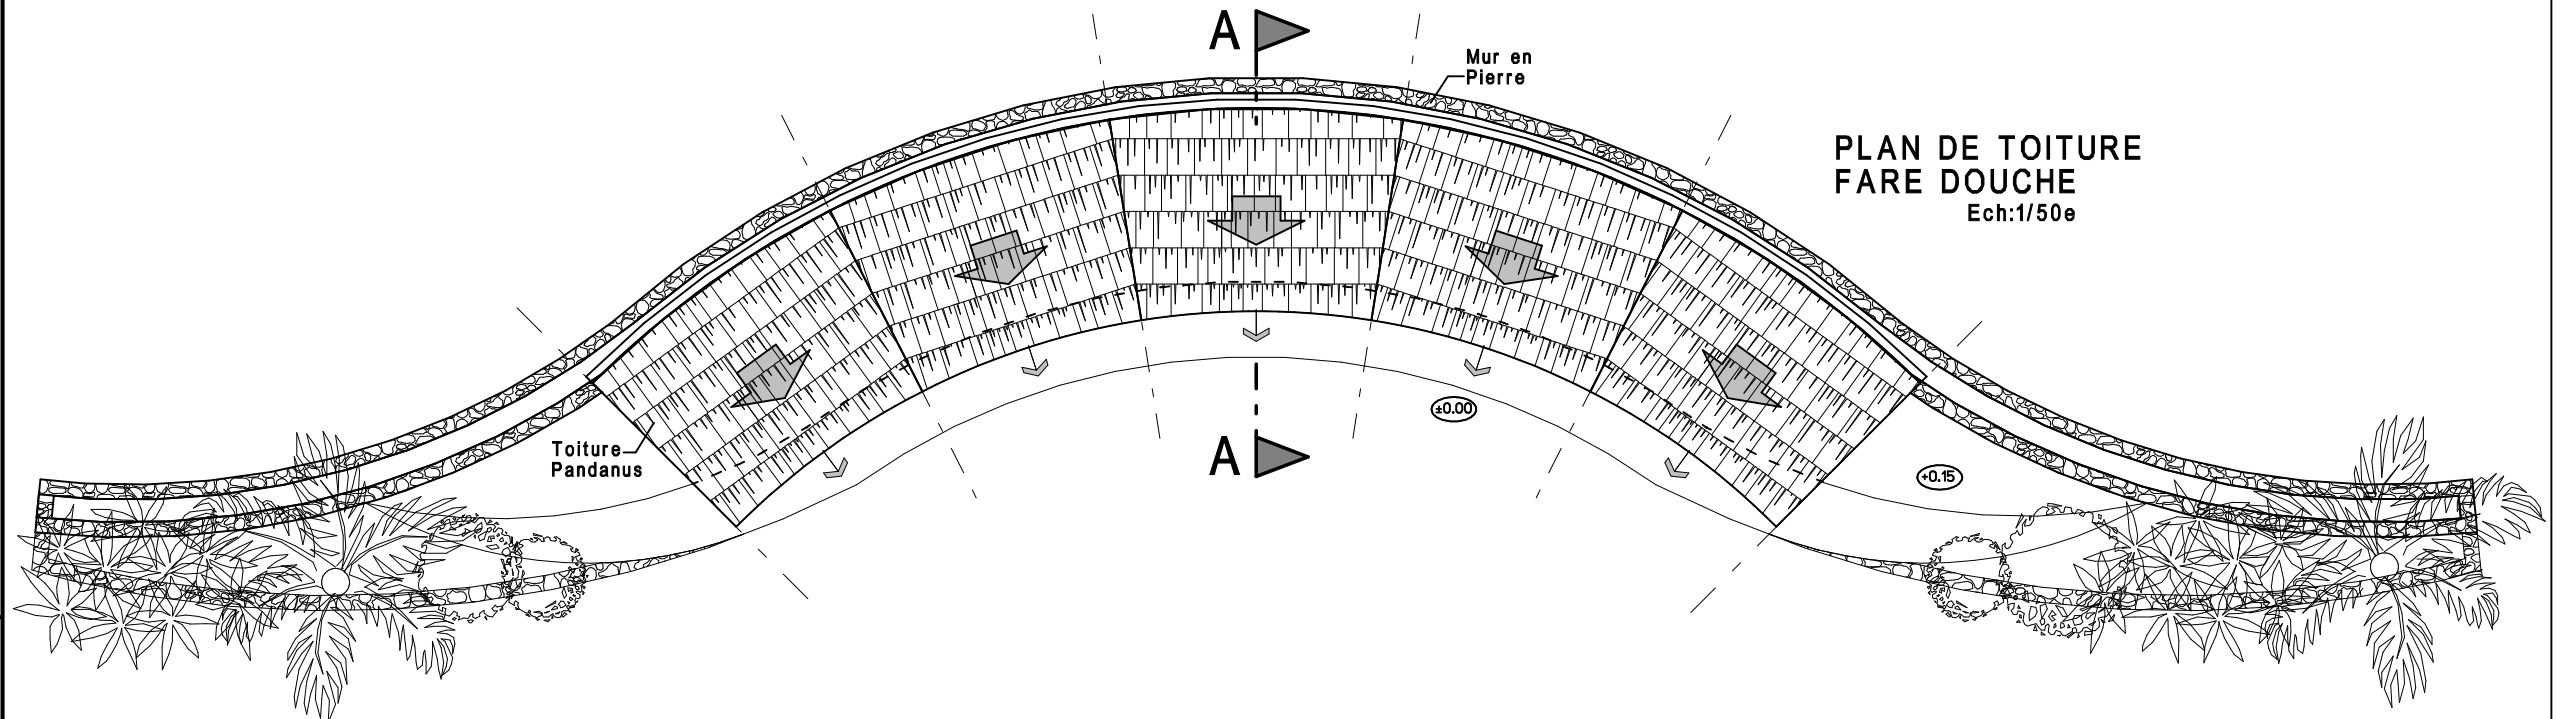

dc

N°282g le 28/06/2021