maître d'ouvrage	opération	code représentation	maître d'oeuvre
MINISTERE DE L'ECONOMIE VERTE ET DU DOMAINE, EN CHARGE DES MINES, ET DE LA RECHERCHE	**Travaux d'aménagement des parcelles domaniales cadastrées section AY n° 19 et 20**	nx 0080.7	Chauvin Architecte Tél :87 79 22 39 courrier@chauvinarchitecte.com
	mission **(080) Etudes de projet général**	numéro de plan 21	réf. document 282-21 réf. fichier info. nx.0080.7
282g010 VUE_EN_PLAN_FARE_SANITAIRE_50e format A3	Vue n°1, 282g010 VUE_EN_PLAN_FARE_SANITAIRE_50e état projeté, éch. 1/50, mise à jour 26/09/22		

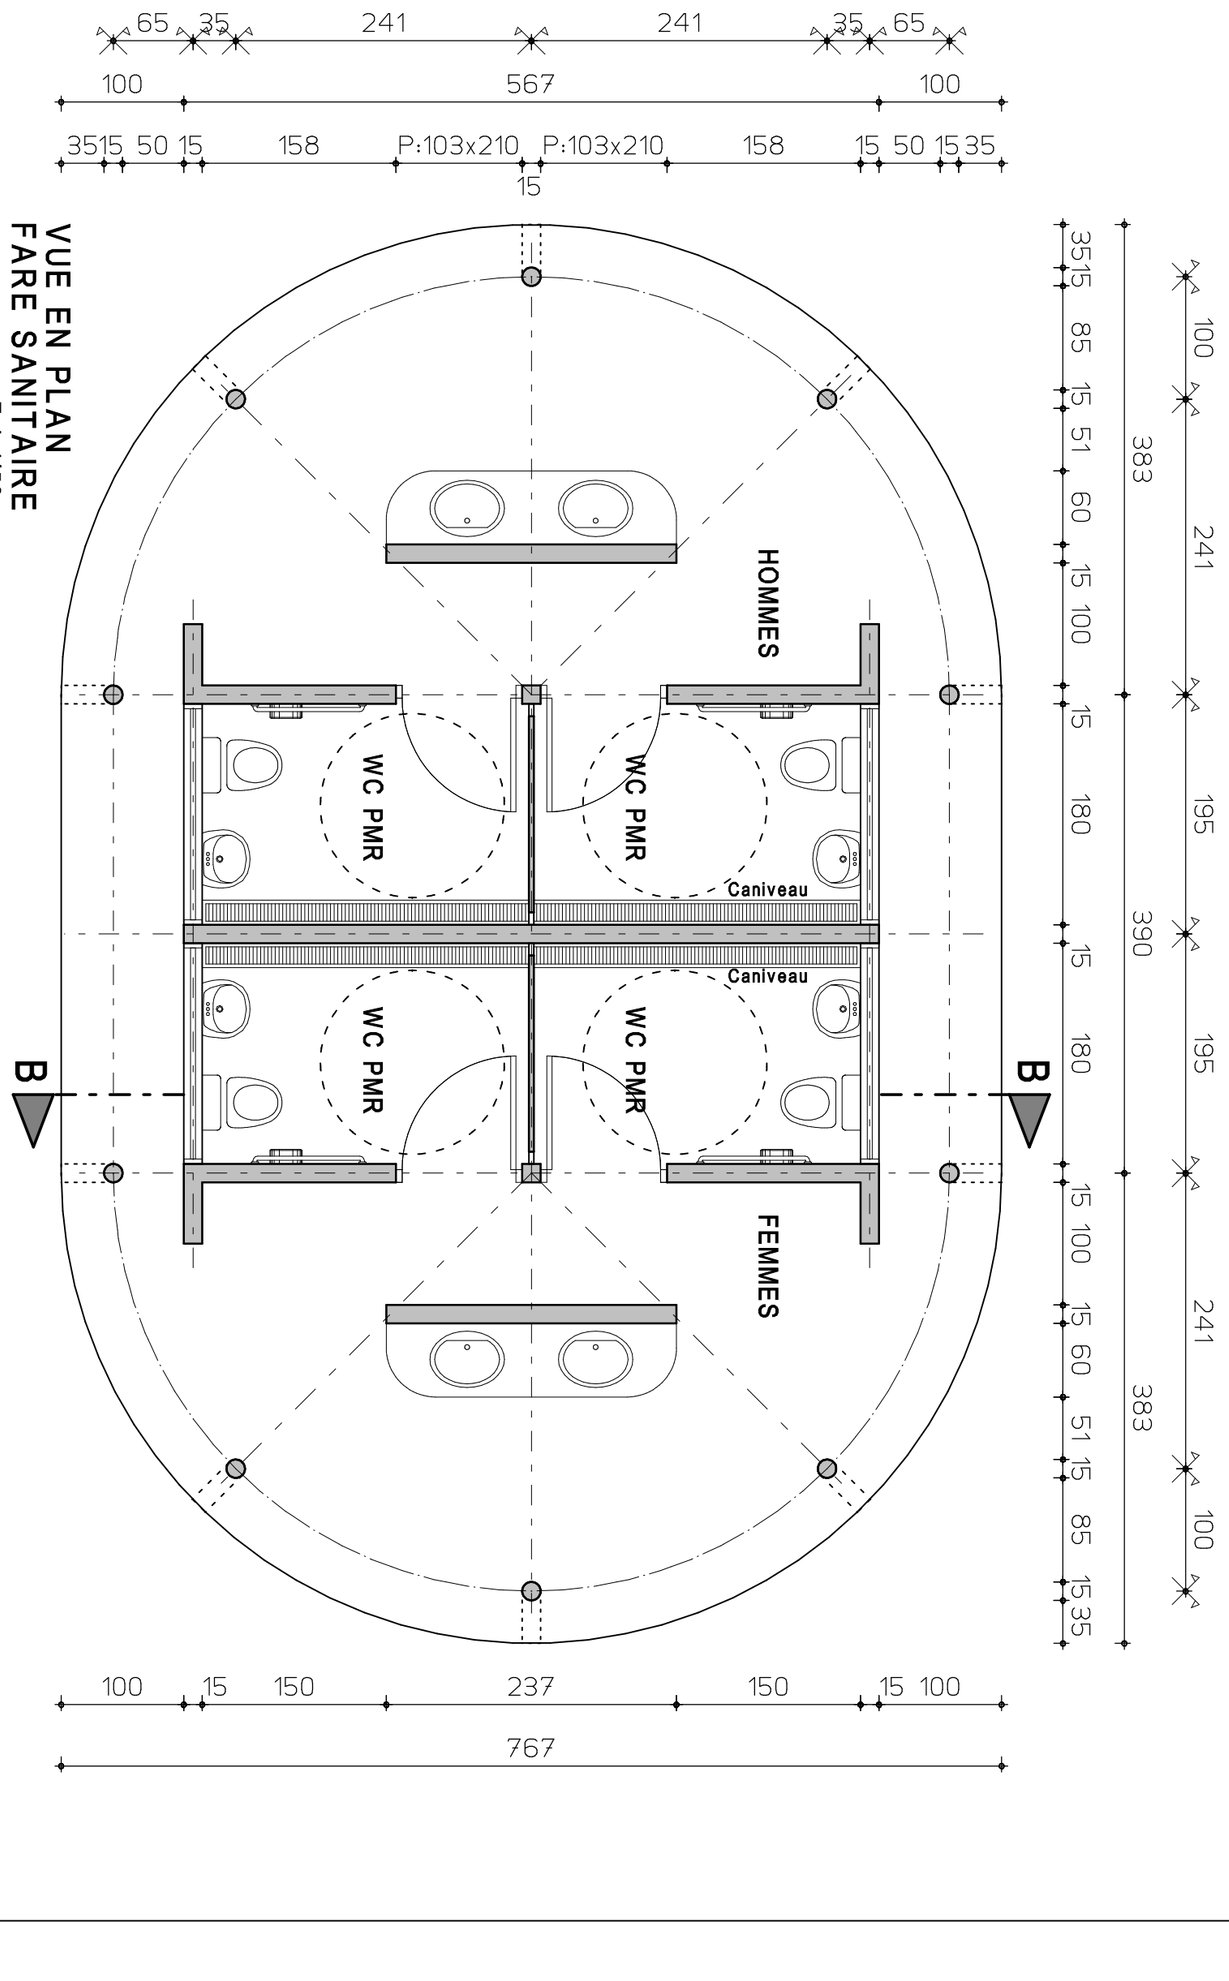

N°282g le 28/06/2021