

ESQ

100

ECH : 1:100

HANGAR DE HUAHINE

PLAN EXISTANT

FARE
Parcelle: #ID du Site - Superficie :
#Superficie brute du Site
Terre: #Nom du Site

MAITRE D'OEUVRE

MAITRE D'OUVRAGE

#Nom entier du Client


#Nom entier du Client

#Adresse complète du Client
Gsm: +689 #Numéro de téléphone du Client

#E-mail du Client

MODIFICATIONS

Dates

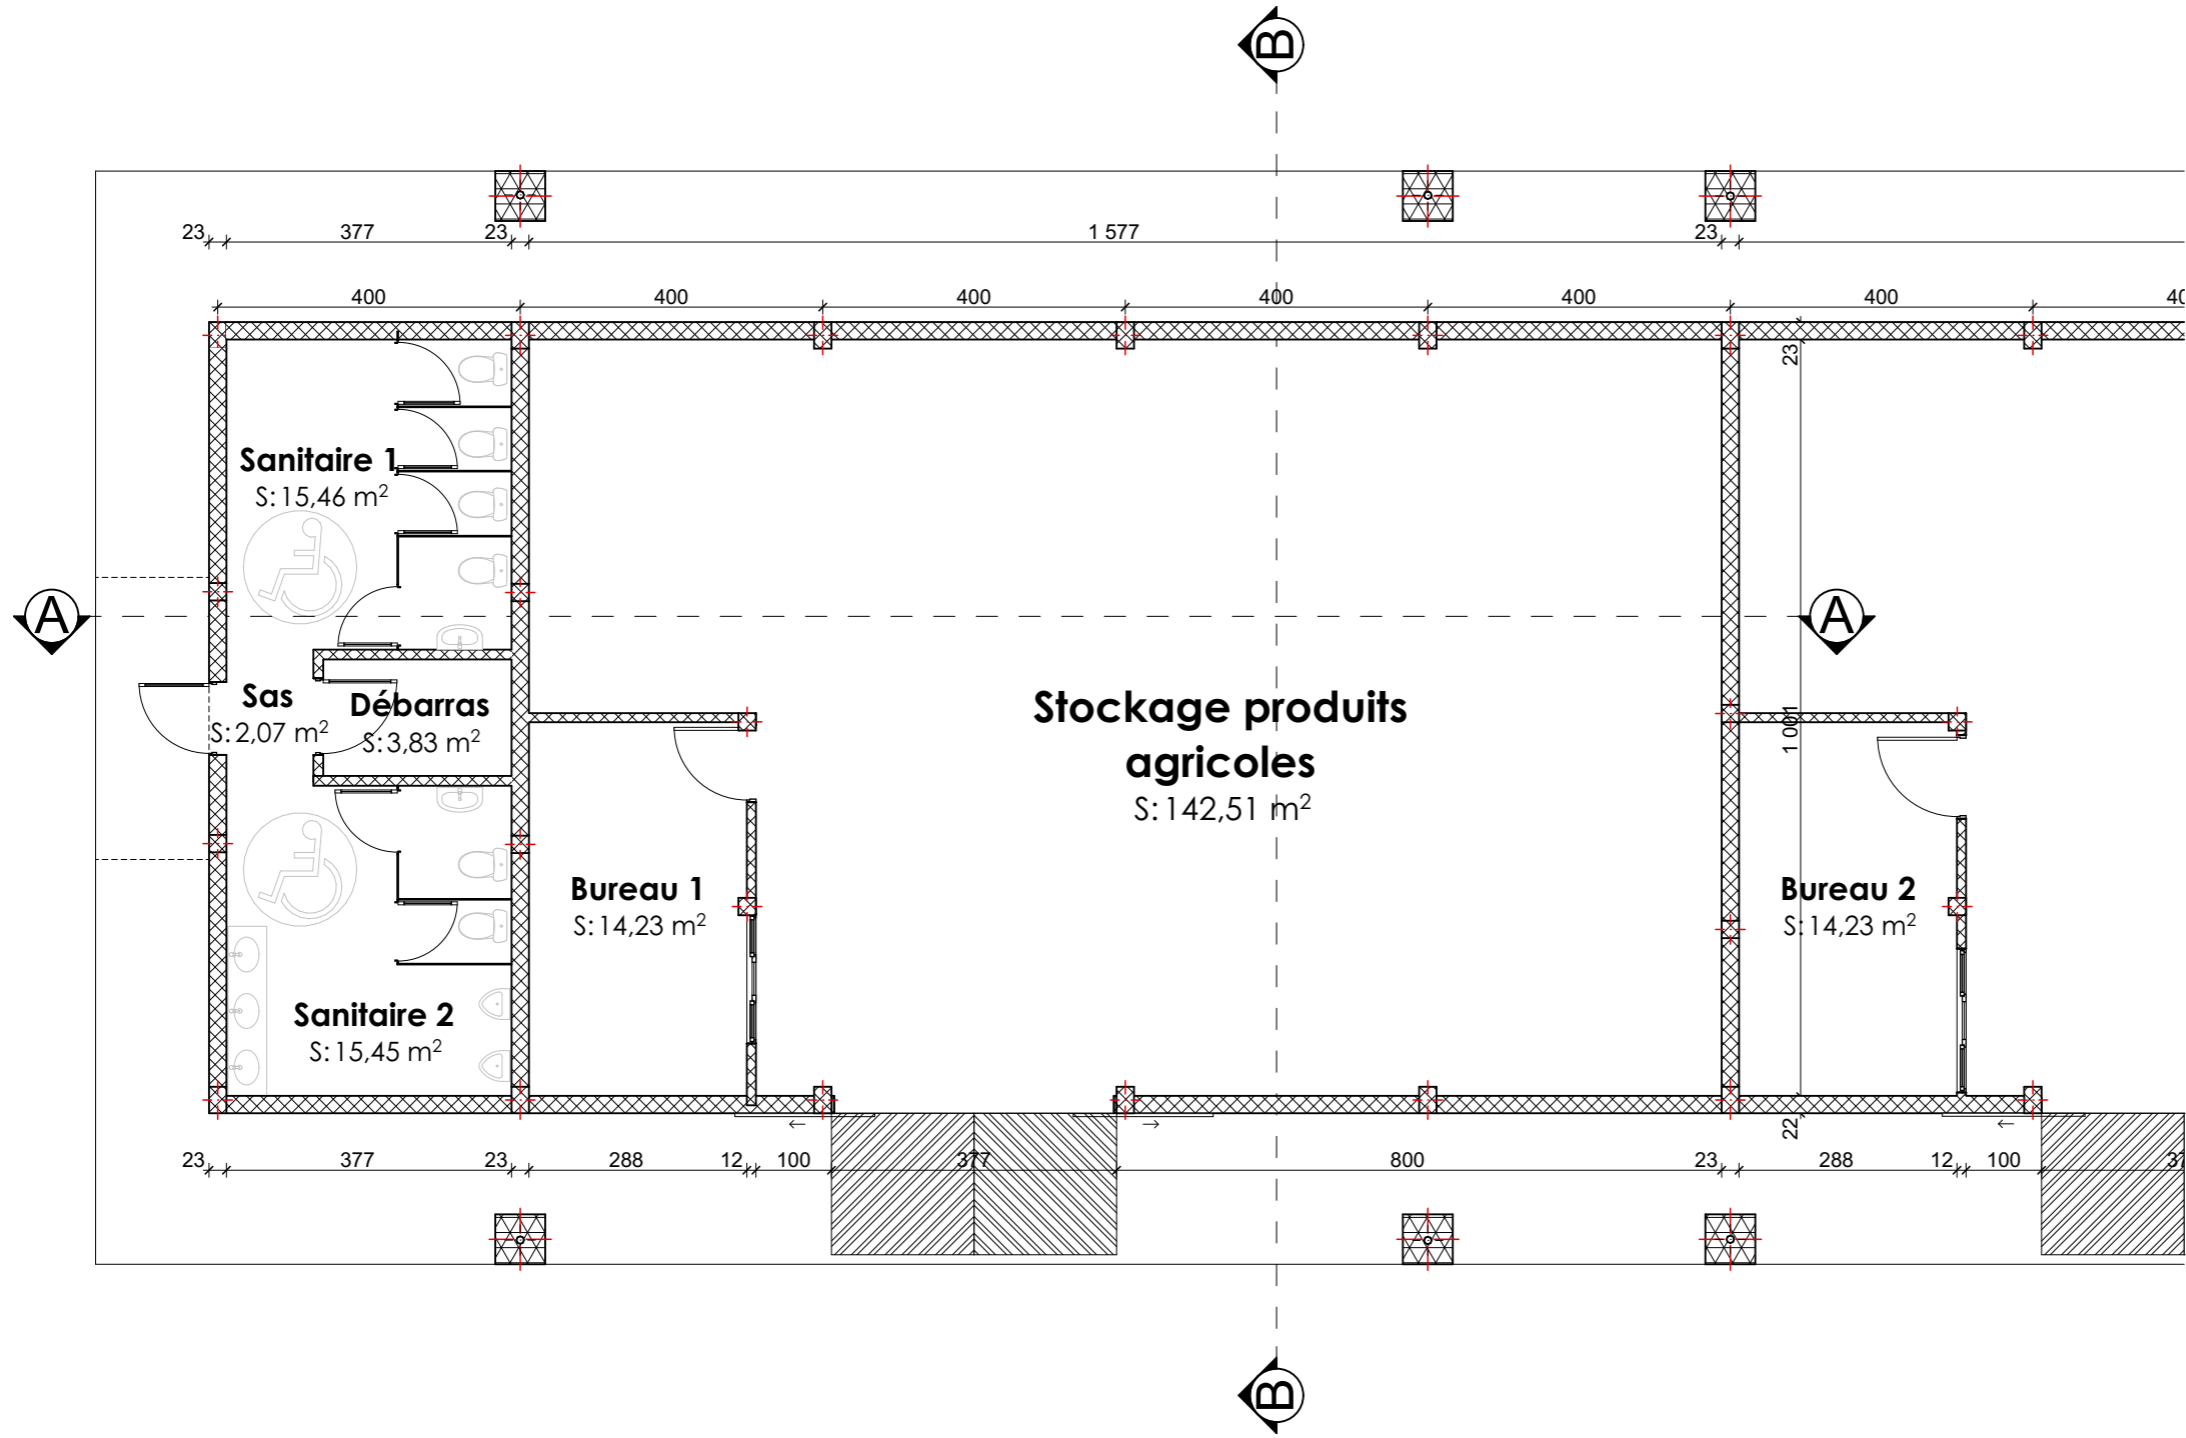

1:100

RDC Existant

0.