

Objet
 Rénovation d'un hangar agricole à RAIMATEA
 Lot n°2
 INSTALLATION DE CHAMBRES FROIDES



Maître d'ouvrage
 MINISTÈRE DE L'ÉCONOMIE VERTÉ ET DU DOMAINE
 DIRECTION DE L'AGRICULTURE
 Maître d'oeuvre


Plan
 Implantation des chambres froides et groupes frigorifiques

Ech: 1/50e Form: A2

Modifications	
Indice	Date
A	19/09/2022 Emission plan EXE
B	21/09/2022 Modification de la présentation pour plus de lisibilité


Affaire N°	Date
22-08-01	21/09/2022

Phase	
ZONE	N° Indice
EXE	01 B

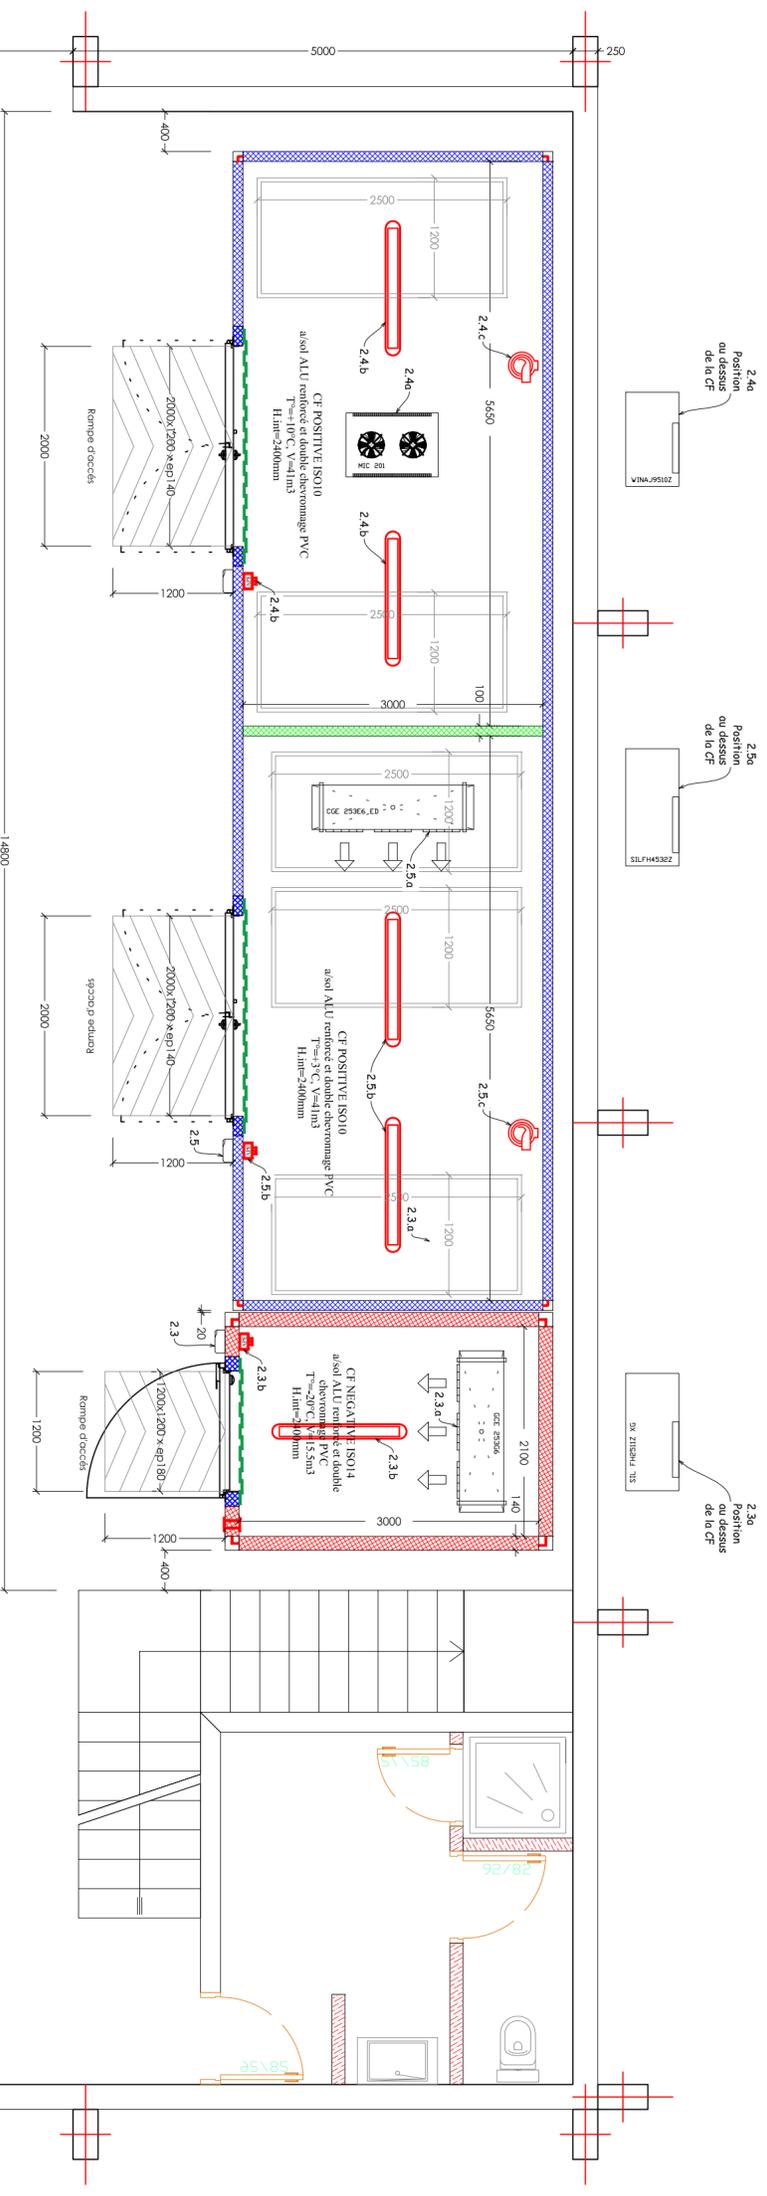


Rep.	Désignation	Qté	Etat	Fournisseur	Modèle
		U	Neuf ou existant		
CHAMBRE FROIDE NEGATIVE 15M3					
2.3	Chambre froide de 15 m ³ à exécution négative -20°C type ISO14	1			
	Dimensions intérieures: 2100x3000x2400hmm				
2.3.a	Groupe frigorifique complet pour CF négative de 15m ³ . PE-2357W à -26°C/-43°C	1	Neuf	GFF Tecumseh GFF Eco	SIL FH2511Z XG HFC GCE 23366 ED
2.3b	Eclairage + Coffret alarme personne enfermée	ens	Neuf		
CHAMBRE FROIDE POSITIVE 40M3					
2.4	Chambre froide de 40m ³ à exécution positive +10°C type ISO10	1			
	Dimensions intérieures: 5650x3000x2400hmm				
2.4.a	Groupe frigorifique complet pour CF positive de 40m ³ . PE-2540W à 0°C/+35°C	1	Neuf	GFF Tecumseh GFF Eco	SILA09510ZTZ MIC 201
2.4.b	Eclairage + Coffret alarme personne enfermée	ens	Neuf		
2.4.c	Humidificateur	1	Neuf	GFF Vapadisc	N°707
CHAMBRE FROIDE POSITIVE 40M3					
2.5	Chambre froide de 40m ³ à exécution positive +3°C type ISO10	1		Isomaster	
	Dimensions intérieures: 5650x3000x2400hmm				
2.5.a	Groupe frigorifique complet pour CF positive de 40m ³ . PE-4200W à -4°C/+35°C	1	Neuf	GFF Tecumseh GFF Eco	SIL FH 4532Z XG HFC GCE 23366 ED
2.5.b	Eclairage + Coffret alarme personne enfermée	ens	Neuf		
2.5.c	Humidificateur	1	Neuf	GFF Vapadisc	N°707


Détail rampe d'accès 1200mm à +0.18

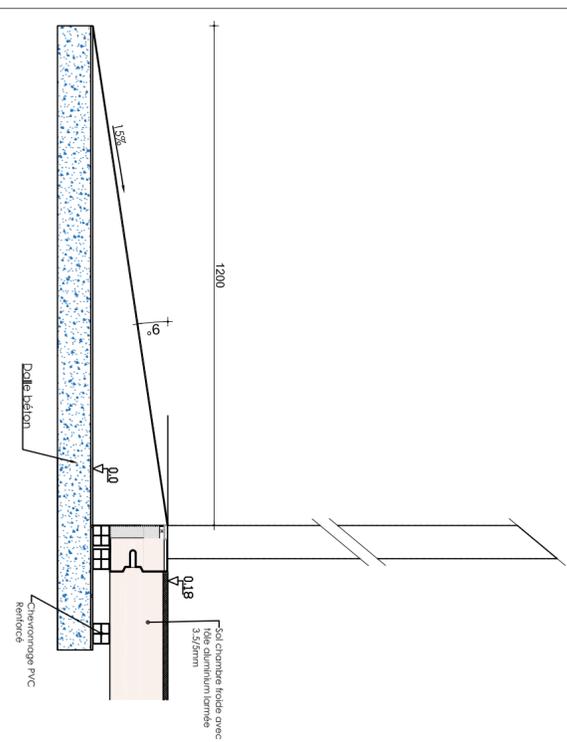

Détail Sol et paroi de chambre froide iso 14 sans décaissé

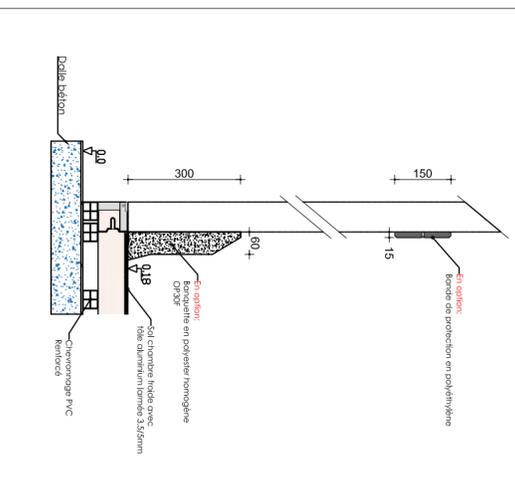

Détail Sol et paroi de chambre froide iso 10 sans décaissé

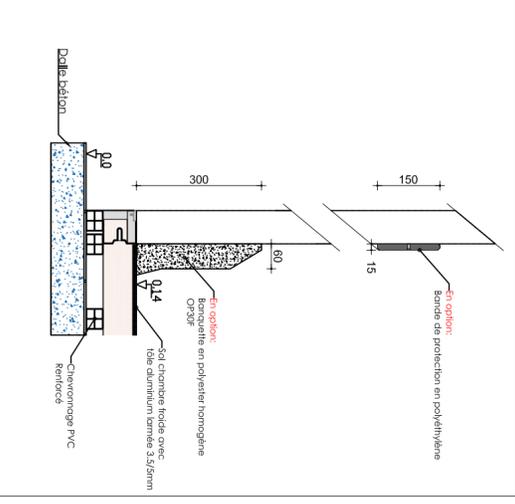

Détail rampe d'accès 1200mm à +0.14

