



1 RDC- Plan électricité
Ech : 1 : 75

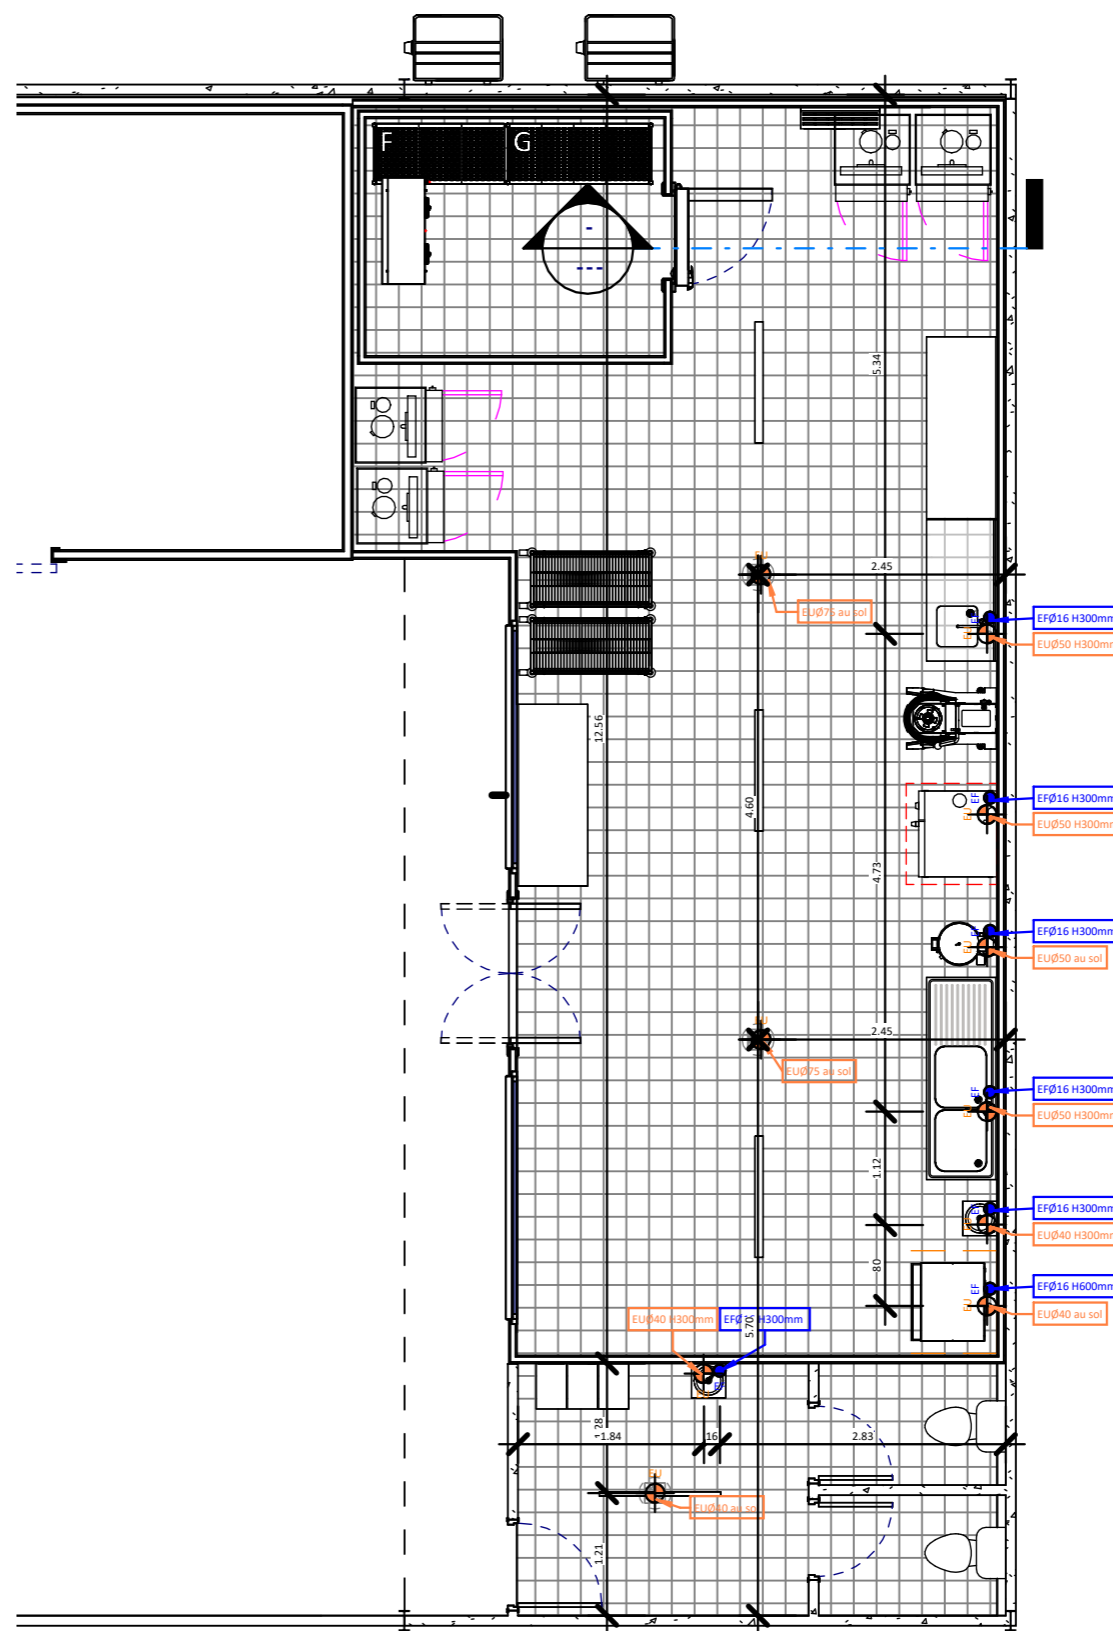

2 RDC- Plan plomberie
Ech : 1 : 75

Echelle:

Format	A3		
--------	----	--	--

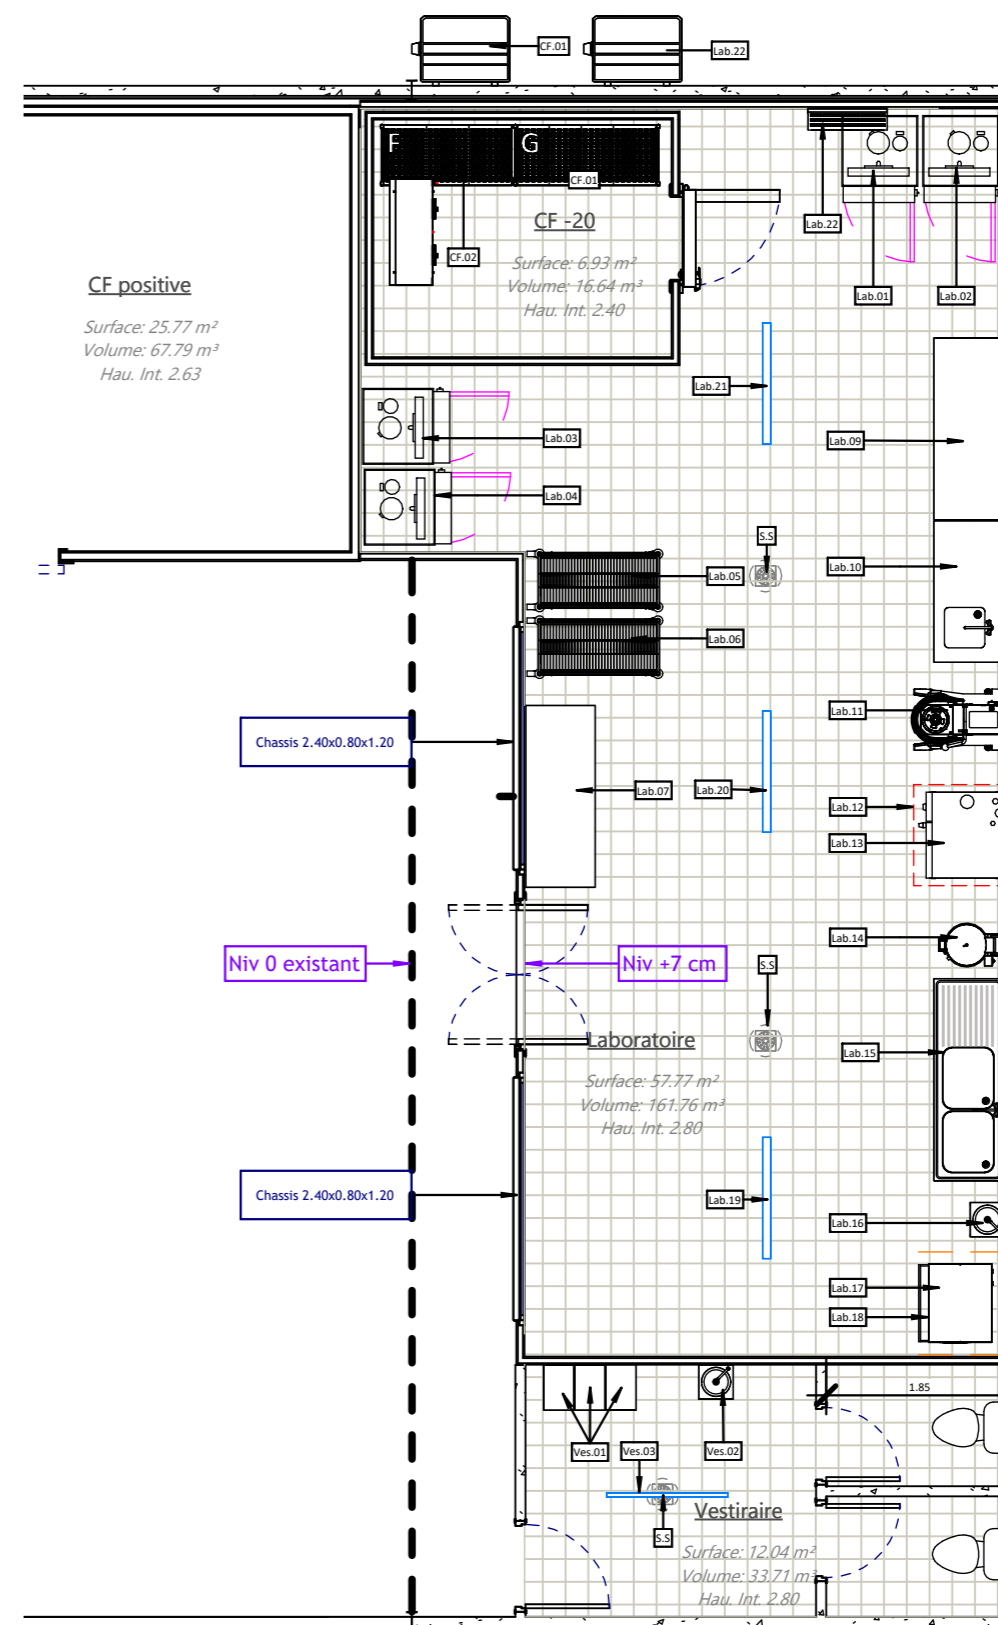

2 RDC- Laboratoire et vestiaire
Ech : 1 : 75


Phases:

Modifié le:

Echelle:

Format

--	--	--

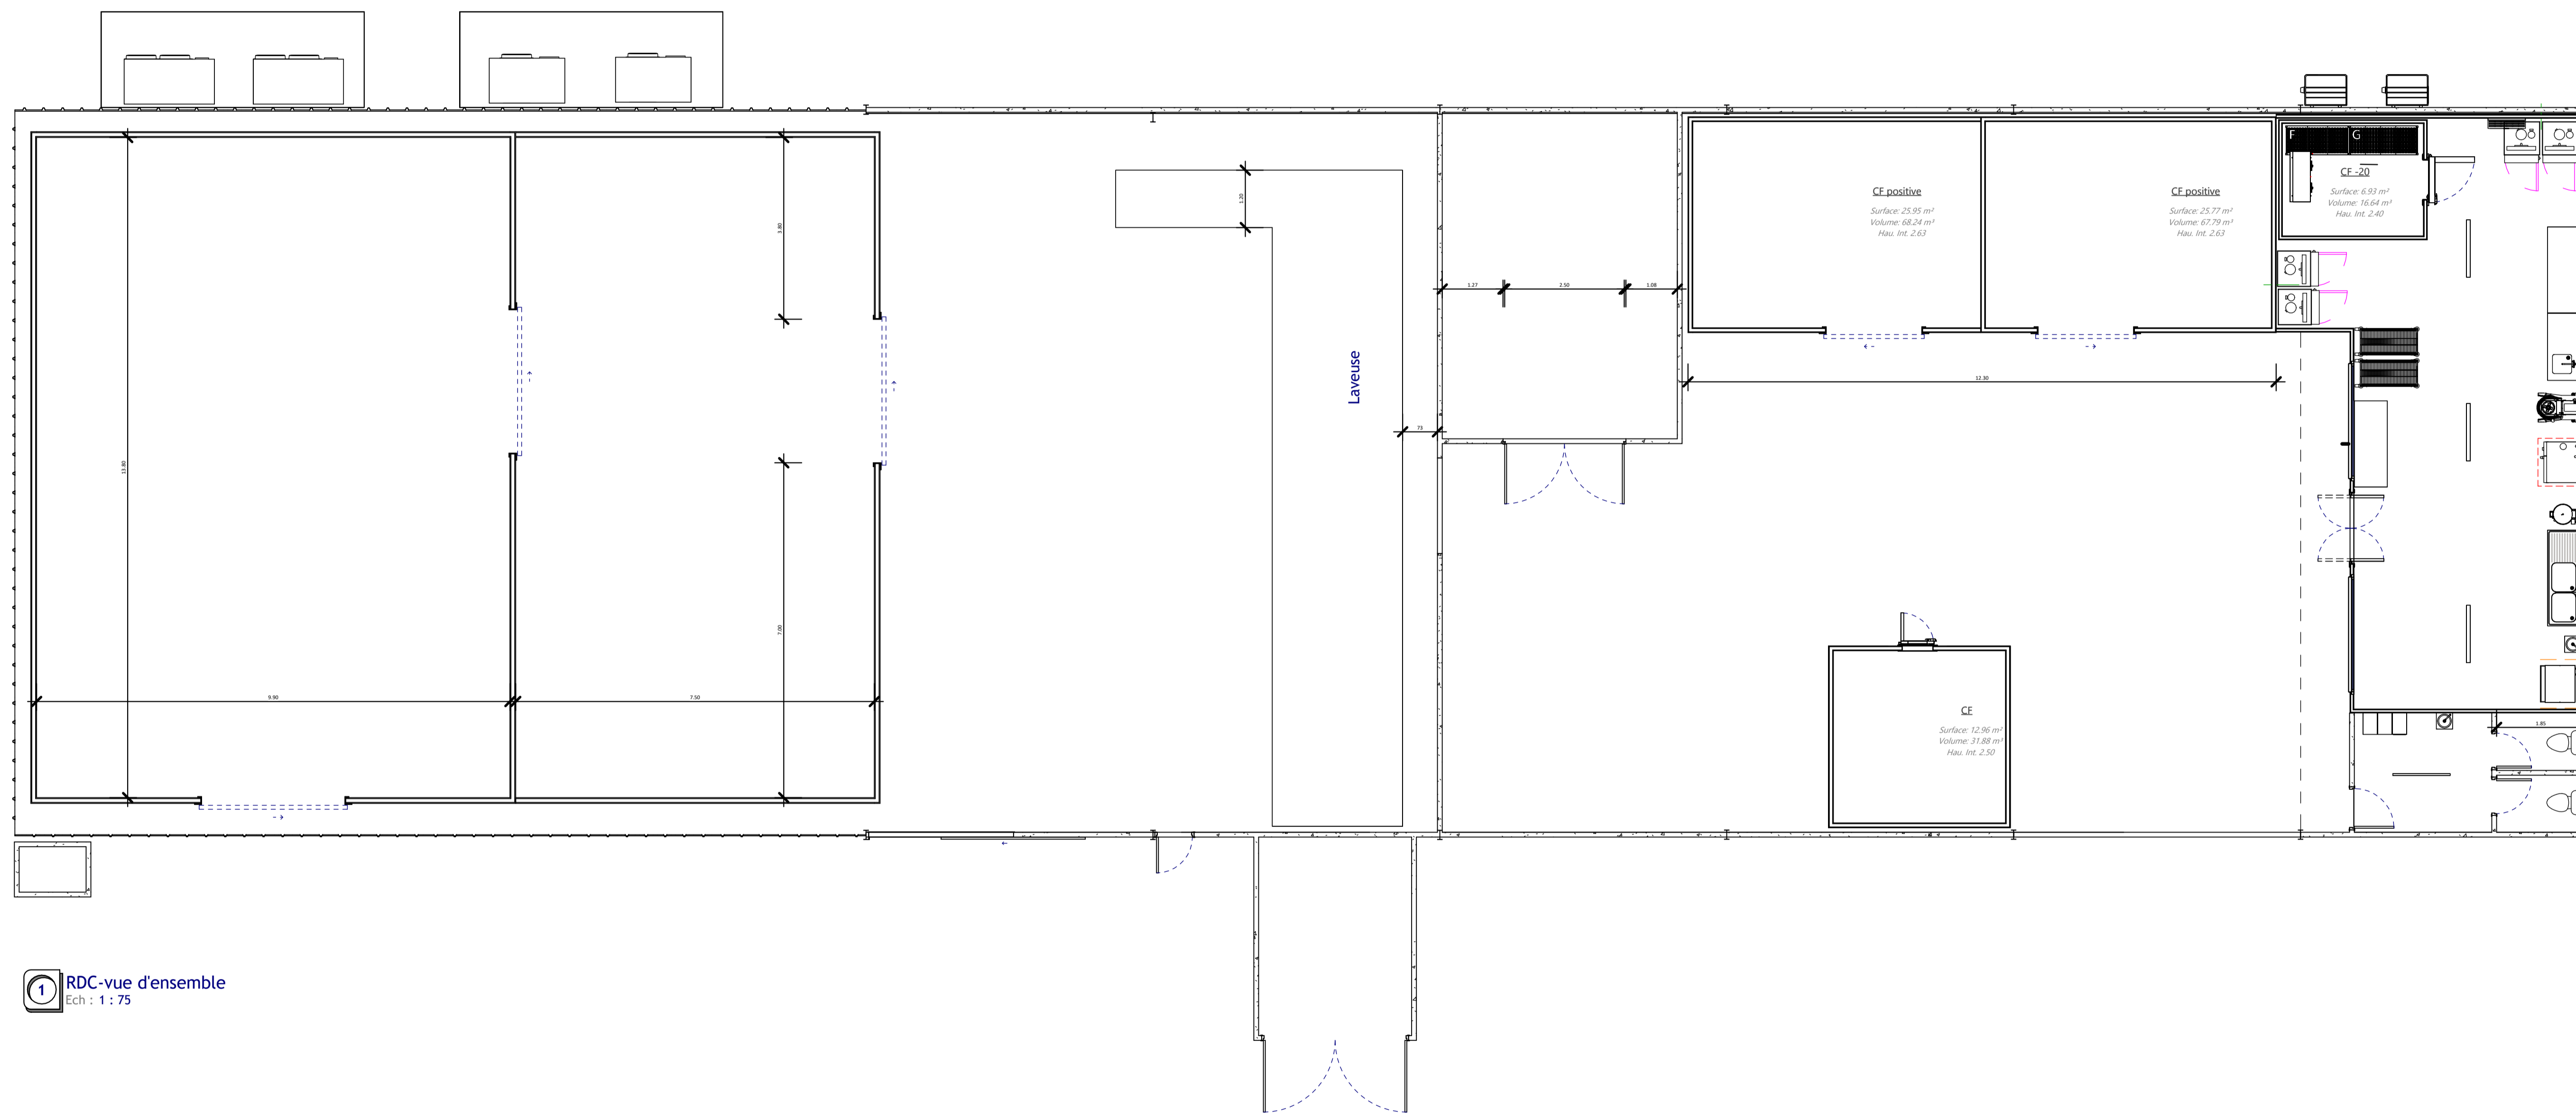

① RDC-vue d'ensemble
Ech : 1 : 75

Direction de l'agriculture
Tubuai
Maître d'ouvrage: