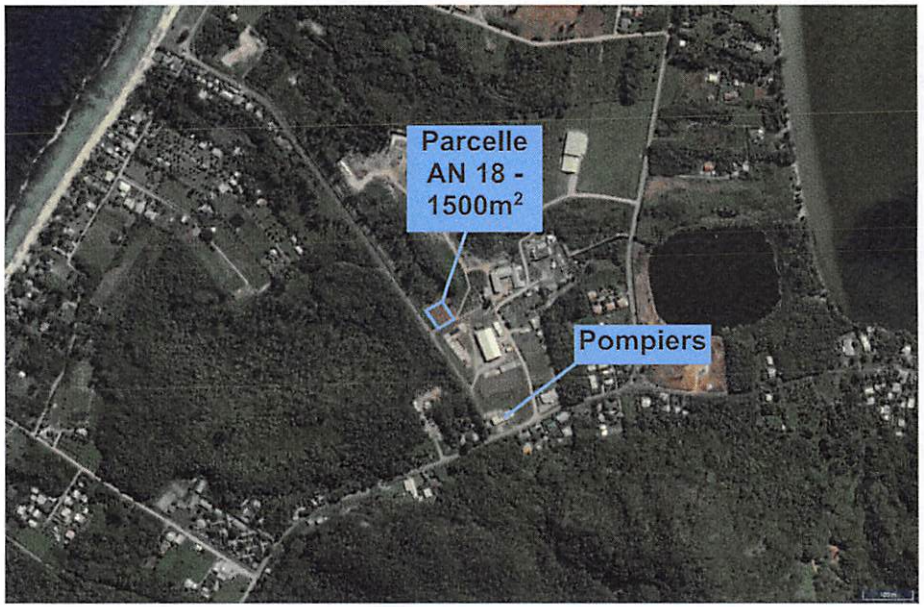

02 Plan de situation

Toute reproduction ou utilisation de ce plan sans l'accord de l'architecte est interdite. Ces plans d'Avant Projet ne constituent pas des plans d'exécution des ouvrages. Les fondations et la structure devront être établies par un bureau d'étude spécialisé.

Maîtrise d'oeuvre

YOHANN FLORENTIN ARCHITECTE

Tél. : +689. 40 82 30 11
Email : contact@yfa.pf
Website : www.yfa.pf
BP 42809 Fare Tony | 98714 Papeete
Tahiti | Polynésie française
N° tahiti : 657122 / N° COAPF : 1279

Maître d'ouvrage

Rue Tuterai Tane
BP. 100 - 98713 Papeete - 98716 Pirae TAHITI - PF
Tél:(689) 40 41 82 44

Projet : 1912.96

ATELIER RELAIS

Marara Partie Côté Mer - Parcelle AN18 - 1500 m2 - Commune de FARE - Huahine, P.F
Ngt: ±1,90
Zone UE

PHASE

PRO

Informations document

01.01

Plan de situation

Édition du 06/10/2020

Indice & Modifications

	01/03/2020	Date début de phase
0	25/05/2020	RENDU DOSSIER PRO
A	02/10/2020	MISE A JOUR SUITE RECEPTION PC

Ech.	Format	Ind.	Orientat°
	A3	A	N

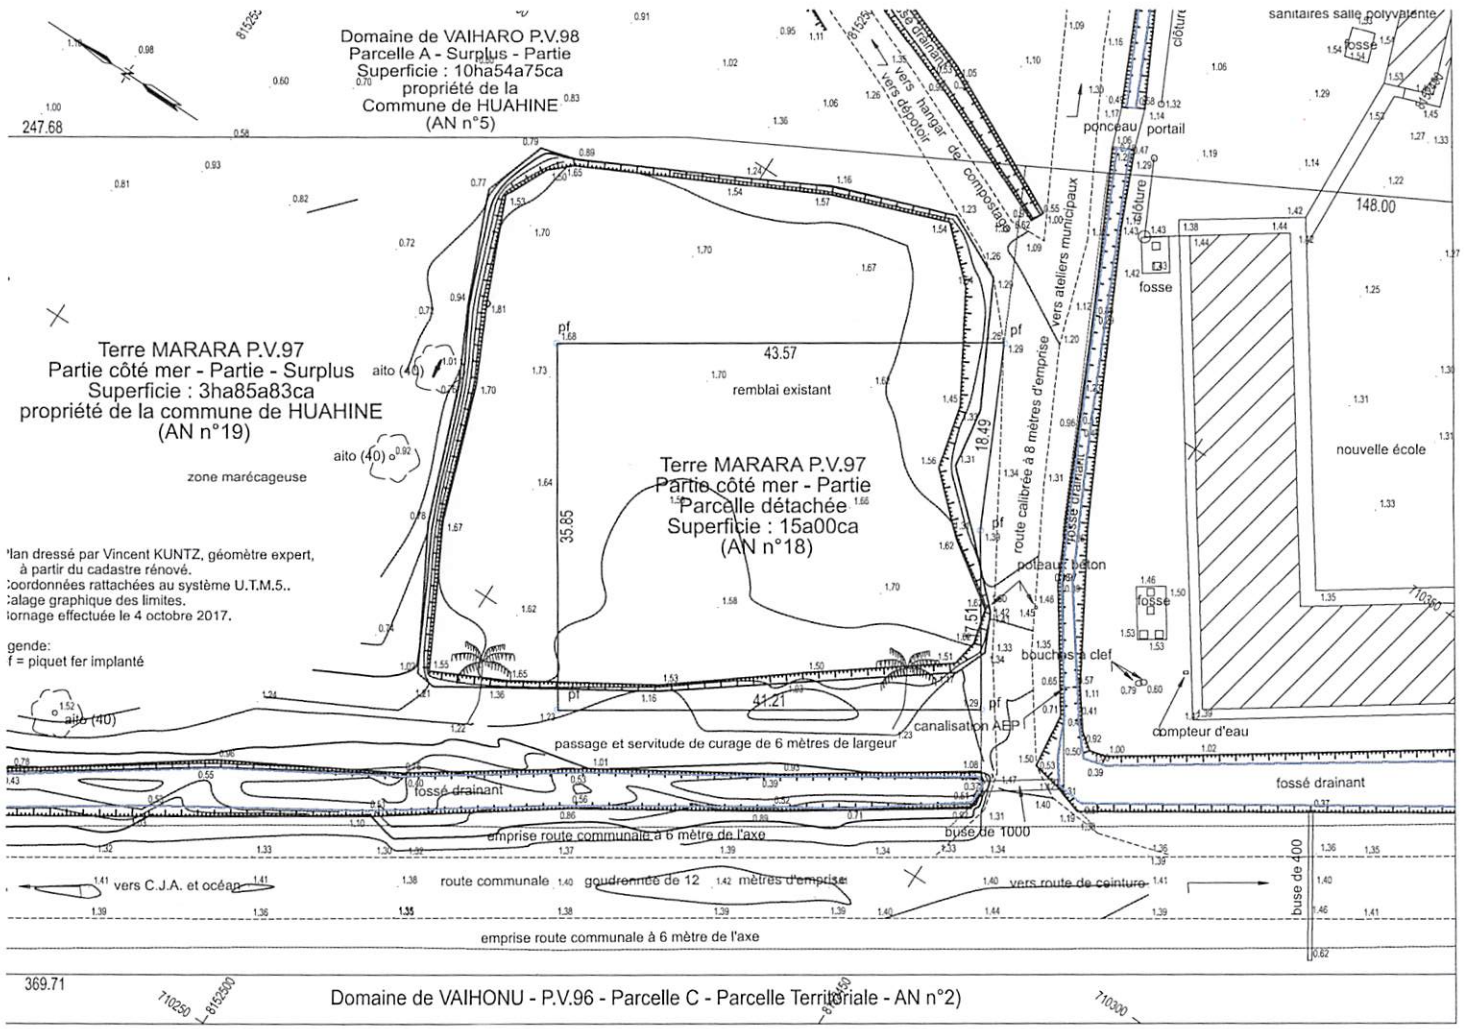

01 Plan Topographique 1:500

Maîtrise d'oeuvre

YOHANN FLORENTIN ARCHITECTE

Tél. : +689. 40 82 30 11
Email : contact@yfa.pf
Website : www.yfa.pf
BP 42809 Fare Tony | 98714 Papeete
Tahiti | Polynésie française
N° tahiti : 657122 / N° COAPF : 12-79

Maître d'ouvrage

Rue Tuterai Tane
BP. 100 - 98713 Papeete - 98716 Pirae TAHITI - PF
Tél:(689) 40 41 82 44

Projet : 1912.96

ATELIER RELAIS

Marara Partie Côté Mer - Parcelle AN18 - 1500 m2 - Commune de FARE - Huahine,P.F
Ngt: ±1,90
Zone UE

PHASE

PRO

Informations document

01.02

Plan topo

Édition du 06/10/2020

Indice & Modifications

	01/03/2020	Date début de phase
0	25/05/2020	RENDU DOSSIER PRO
A	02/10/2020	MISE A JOUR SUITE RECEPTION PC

Ech.	Format	Ind.	Orientat°
1:500	A3	A	

Toute reproduction ou utilisation de ce plan sans l'accord de l'architecte est interdite. Ces plans d'Avant Projet ne constituent pas des plans d'exécution des ouvrages. Les fondations et la structure devront être établies par un bureau d'étude spécialisé.

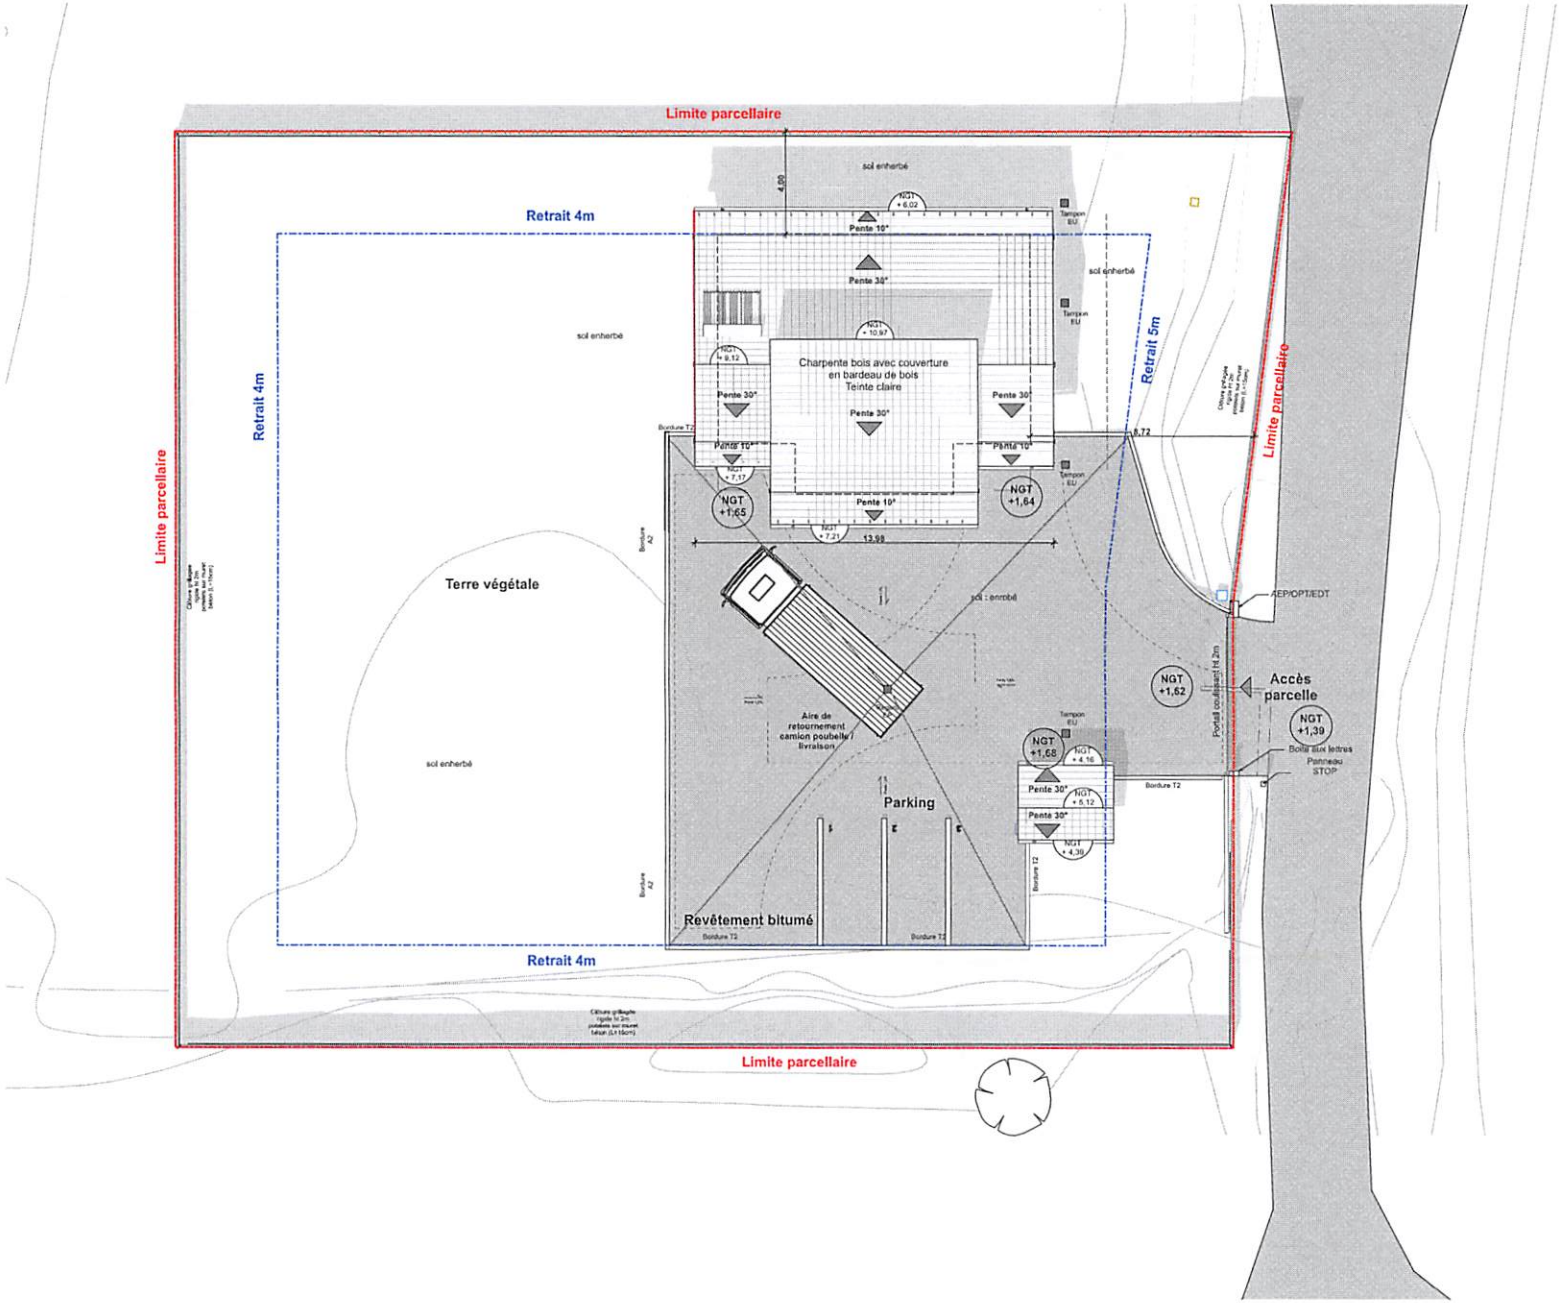

Maîtrise d'oeuvre

YOHANN FLORENTIN ARCHITECTE

Tél. : +689. 40 82 30 11
Email : contact@yfa.pf
Website : www.yfa.pf
BP 42809 Fare Tony | 98714 Papeete
Tahiti | Polynésie française
N° tahiti : 657122 / N° COAPF : 12-79

Maître d'ouvrage

Rue Tuterai Tane
BP. 100 - 98713 Papeete - 98716 Pirae TAHITI - PF
Tél:(689) 40 41 82 44

Projet : 19.12.96

ATELIER RELAIS

Marara Partie Côté Mer - Parcelle AN18
- 1500 m2 - Commune de FARE - Huahine,P.F
Ngt: ±1,90
Zone UE

PHASE

PRO

Informations document

01.03

Plan de masse

Édition du 06/10/2020

Indice & Modifications

	01/03/2020	Date début de phase
0	25/05/2020	RENDU DOSSIER PRO
A	02/10/2020	MISE A JOUR SUITE RECEPTION PC

Ech.	Format	Ind.	Orientat°
1:200	A3	A	N

Toute reproduction ou utilisation de ce plan sans l'accord de l'architecte est interdite. Ces plans d'Avant Projet ne constituent pas des plans d'exécution des ouvrages. Les fondations et la structure devront être établies par un bureau d'étude spécialisé.