

TAHITI
Communes de
AFAAHITI - TAIARAPU EST
SET

LOT 2
(29 ha)

Mise à jour 2 aout 2024

Limites de lots

Numéro de lot

2

Types de limites


— 00. Indéterminé

— 01. Cadastre

— 02. Clôture
électrique

— 03. Végétation

— 99. Autre

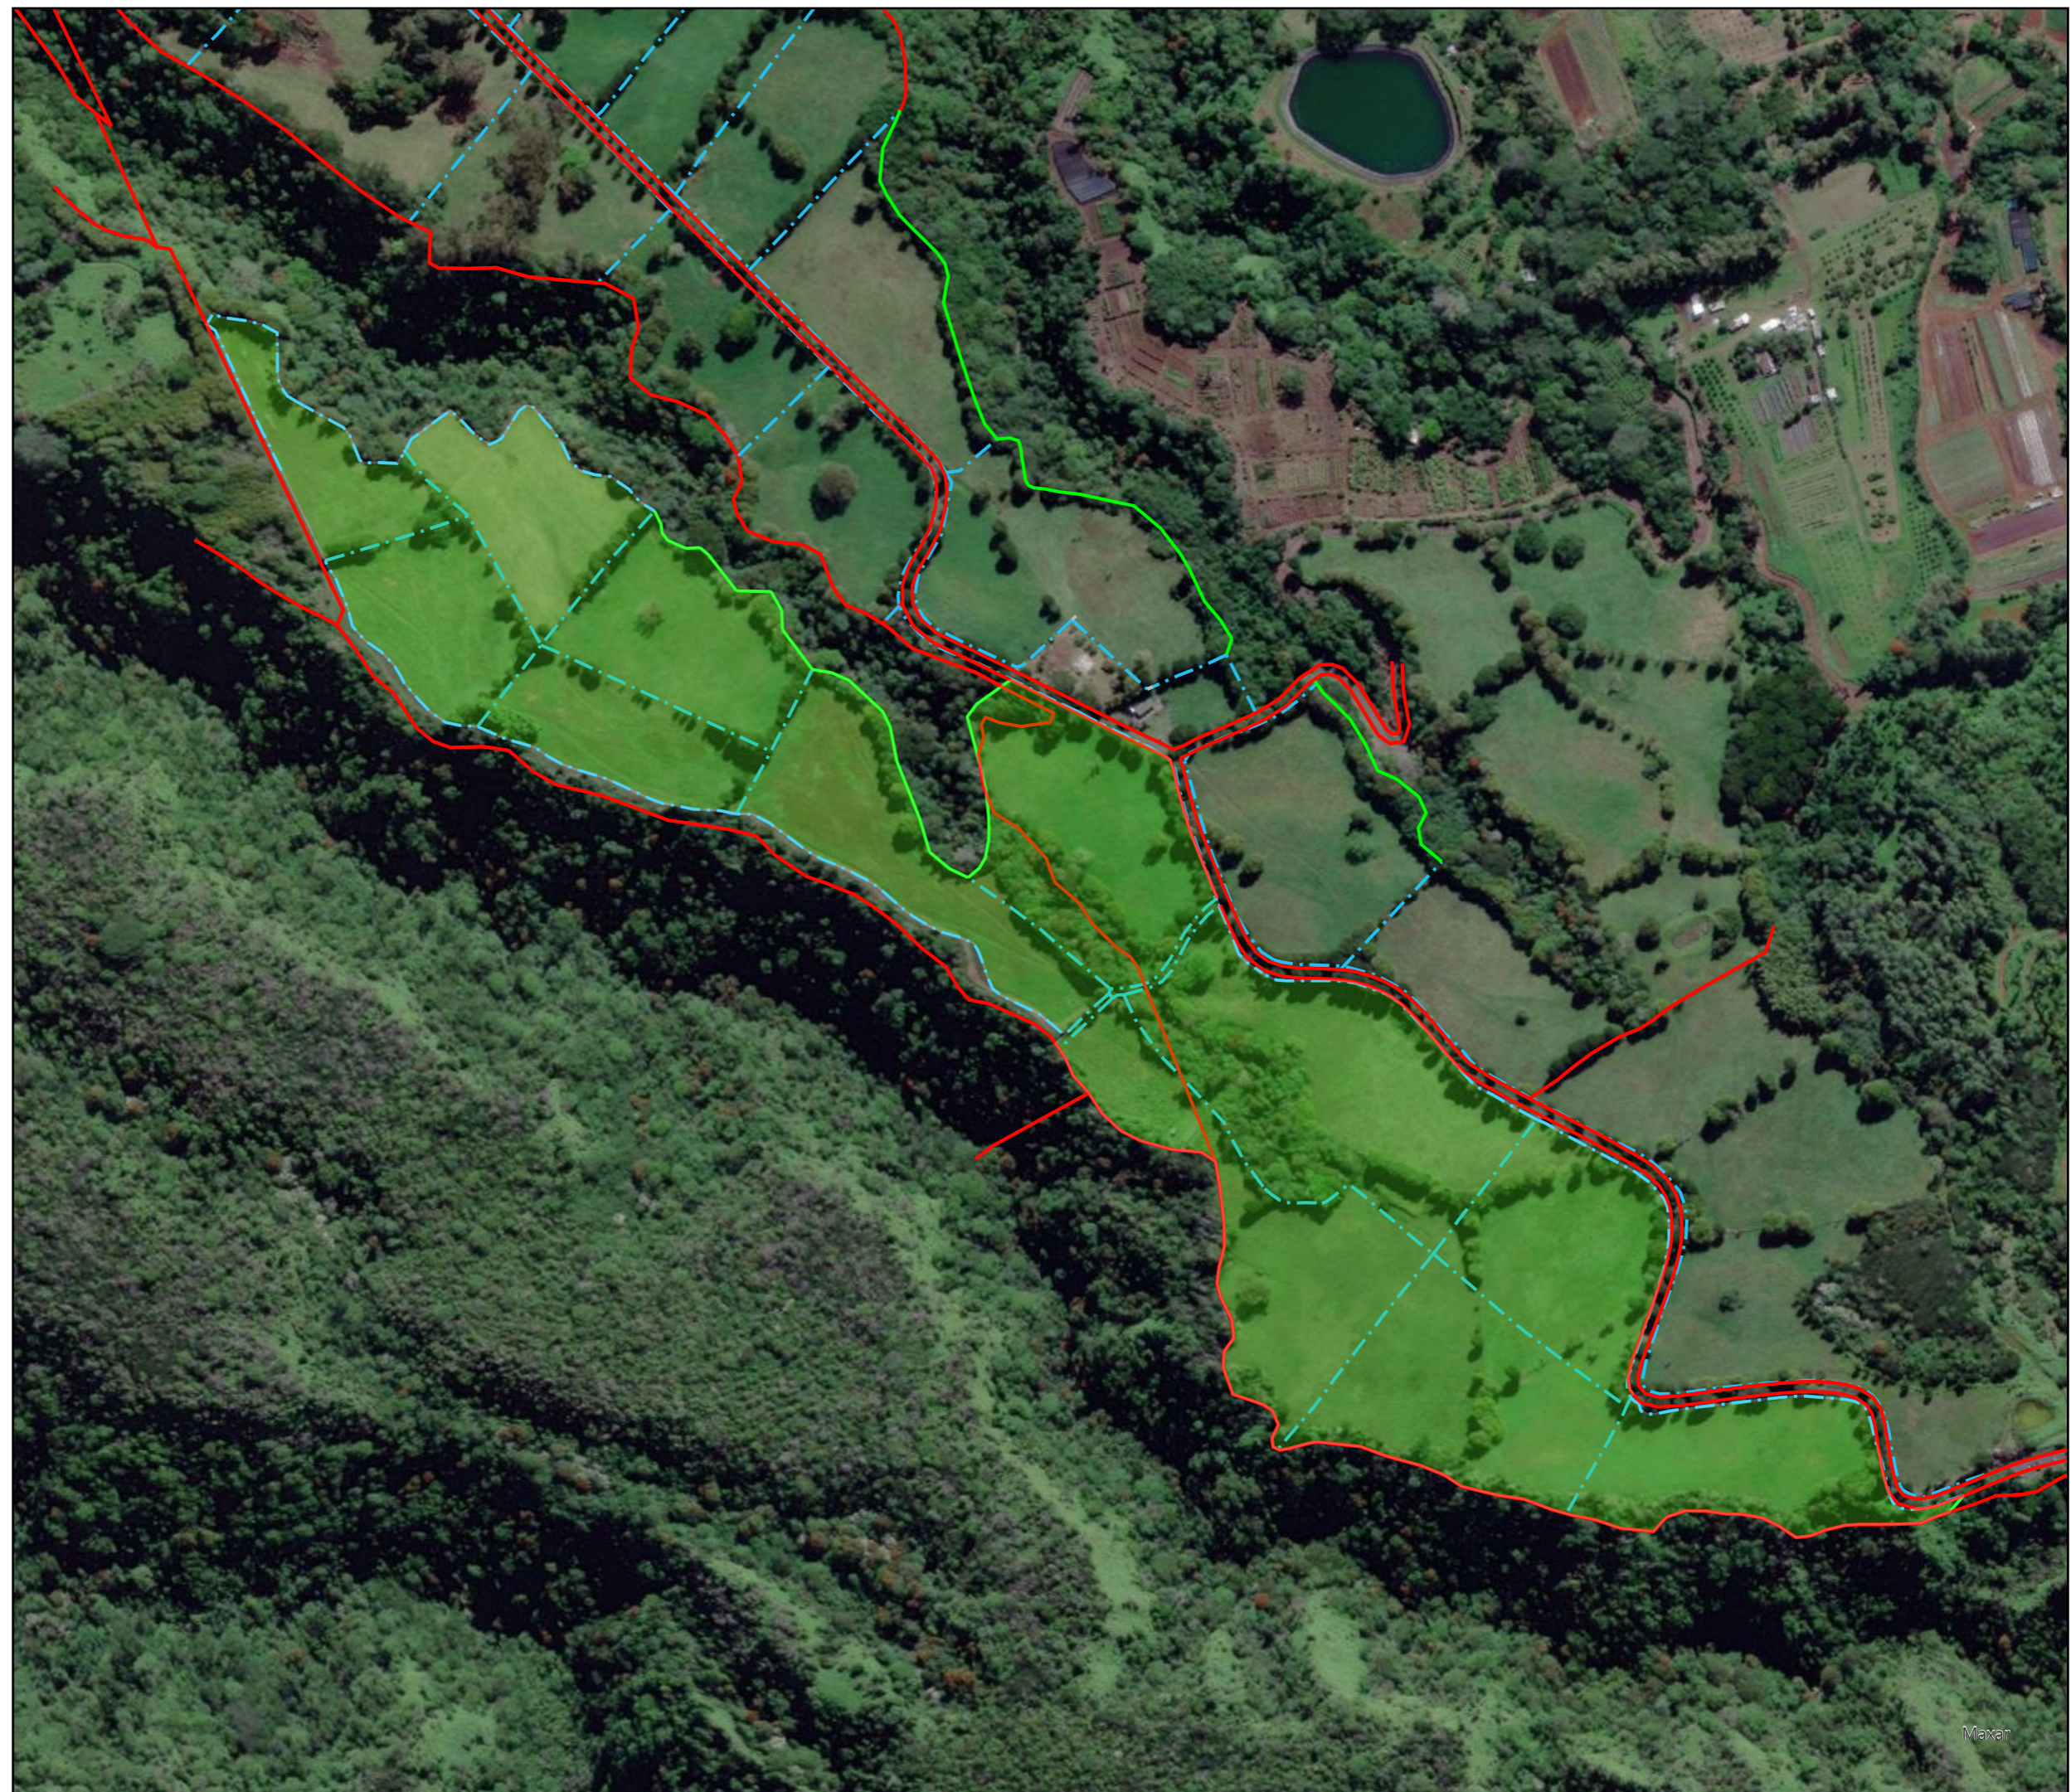

Auteure : Maelle POISSON

0 2550 100 Mètre