



Polynésie Française
Archipel des MARQUISES
Ile de NUKU HIVA
Commune de TAIOHAE



CONSTRUCTION ET AMENAGEMENT D'UN
HANGAR

Plan de situation

Ech : SANS

Date : 11/08/2022

Dessiné par : N.A

Vérifier par : G.J

Indice	Objet	Date
A	Création	11/08/2022

Dossier : **PRO**

N° d'affaire : **16-21**

N° Plan : **001**

Folio



Vaihupe



IMMEUBLE RFWY
A l'angle des rues Clappier et
Leboucher
BP 4812 - 98713 Papeete
TEL: (689) 40.81.26.61
FAX: (689) 40.43.10.48
e-mail: vaihupe@mail.pf

CONSTRUCTION ET AMENAGEMENT D'UN HANGAR

Vue en plan, élévations et coupes

Indice	Objet	Date
A	Création	16/08/2022


PRO

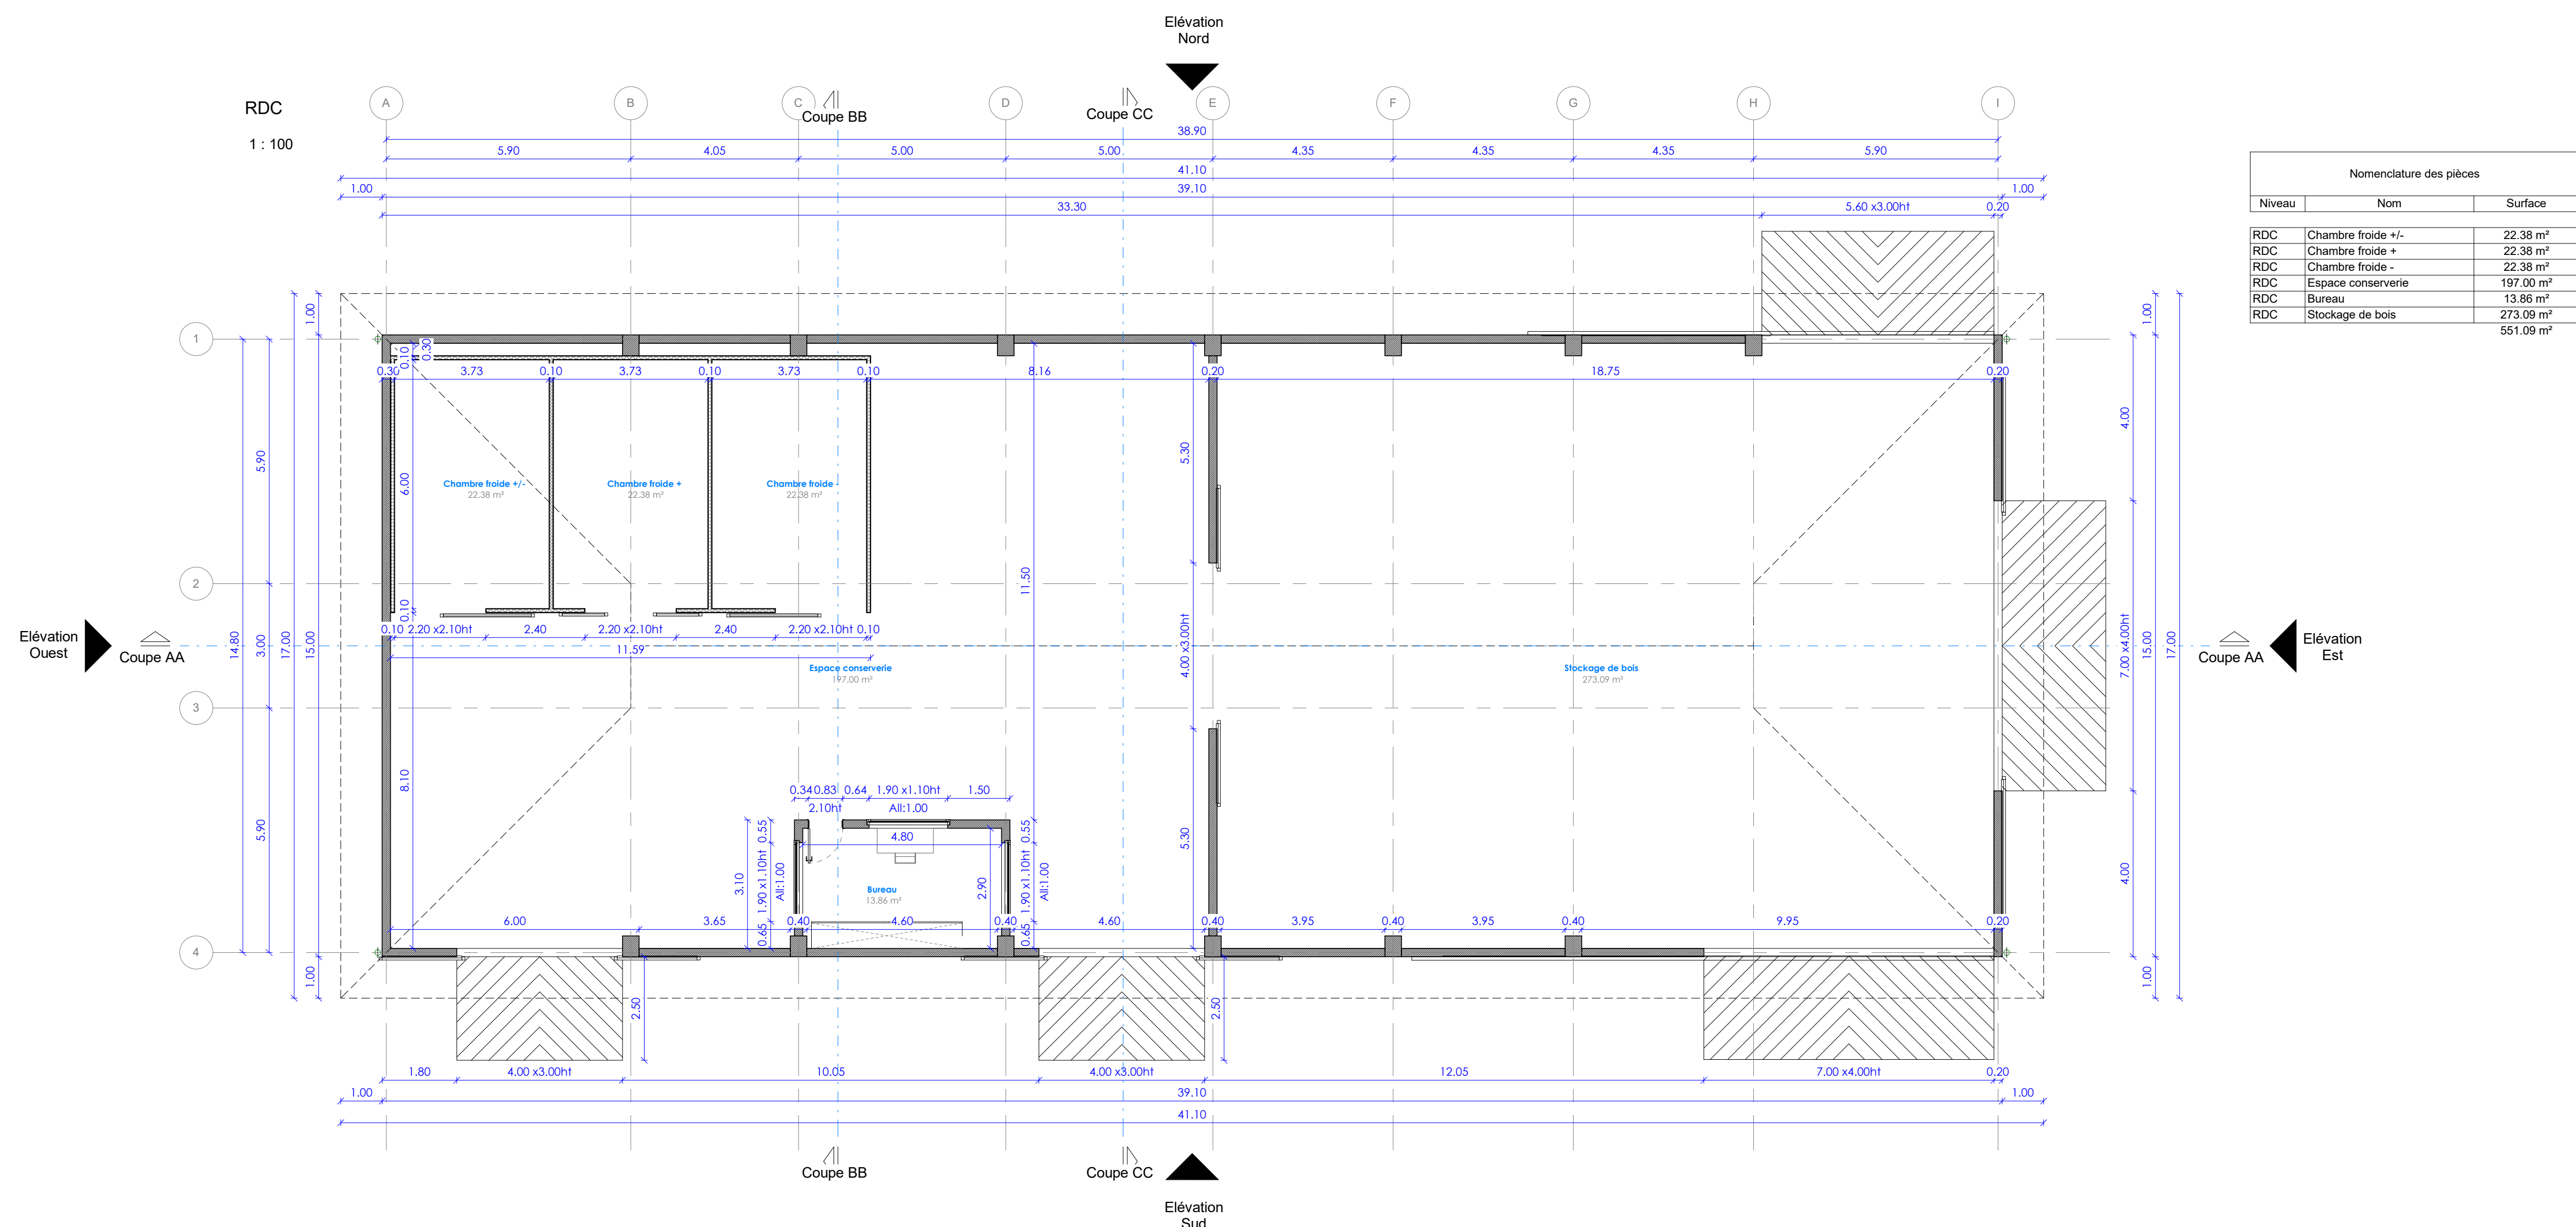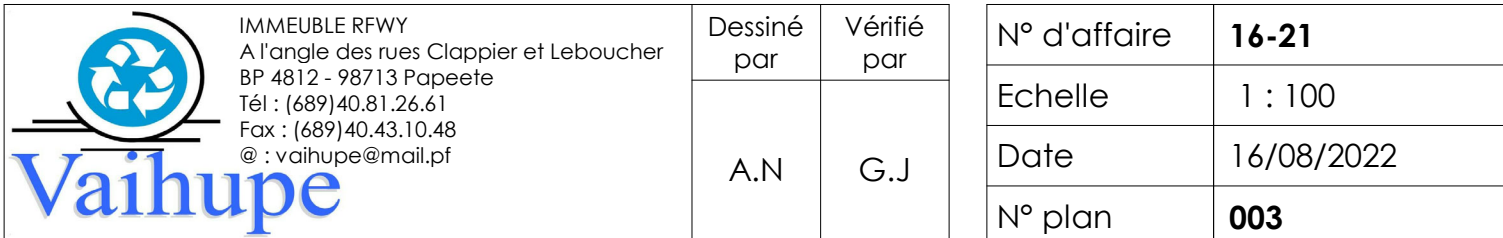

Nomenclature des pièces		
Niveau	Nom	Surface
RDC	Chambre froide +/-	22,38 m ²
RDC	Chambre froide +	22,38 m ²
RDC	Chambre froide -	22,38 m ²
RDC	Espace conserverie	197,00 m ²
RDC	Bureau	13,86 m ²
RDC	Stockage de bois	273,09 m ²
		551,09 m ²




Elévation Nord
1 : 100

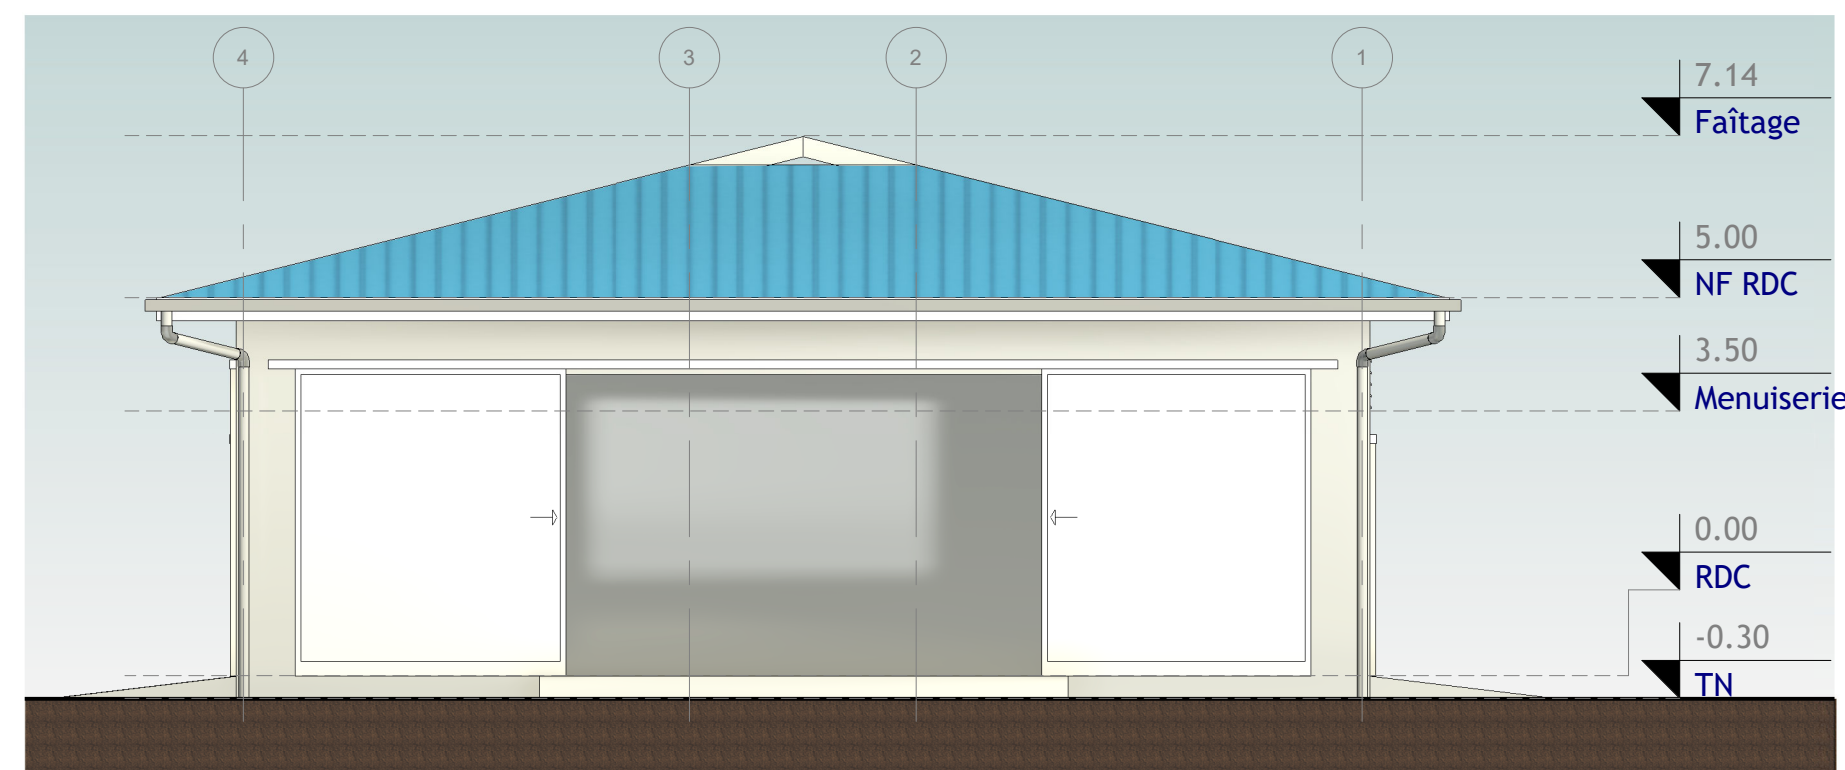


Elévation Est
1 : 100




Elévation Sud
1 : 100

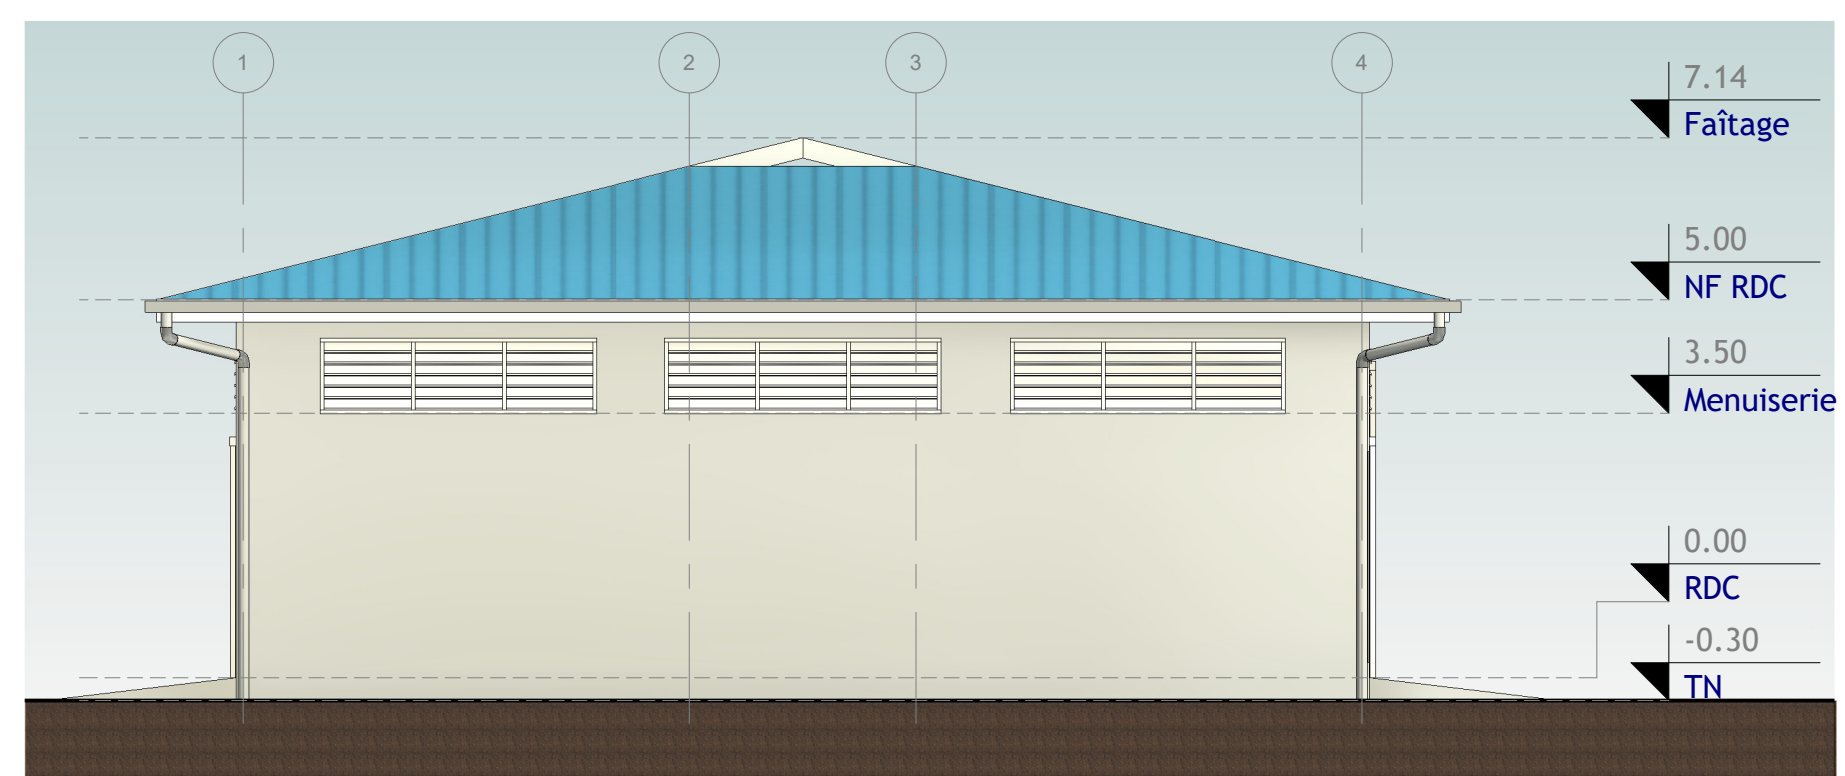


Elévation Ouest
1 : 100

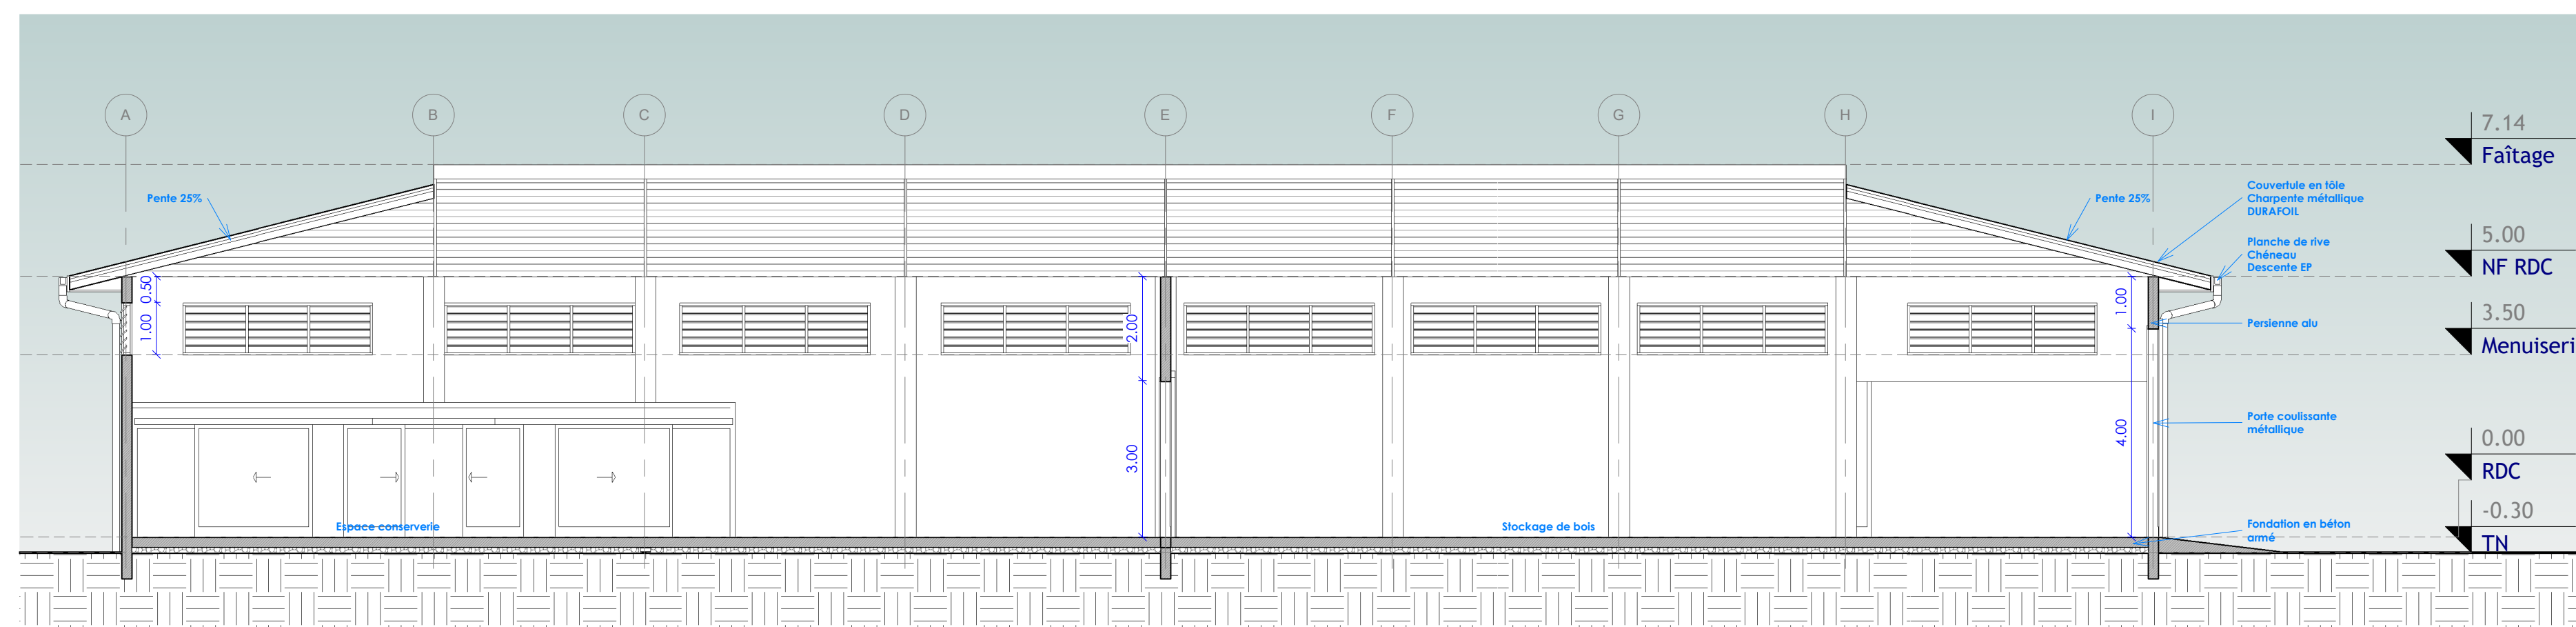

Coupe AA
1 : 100

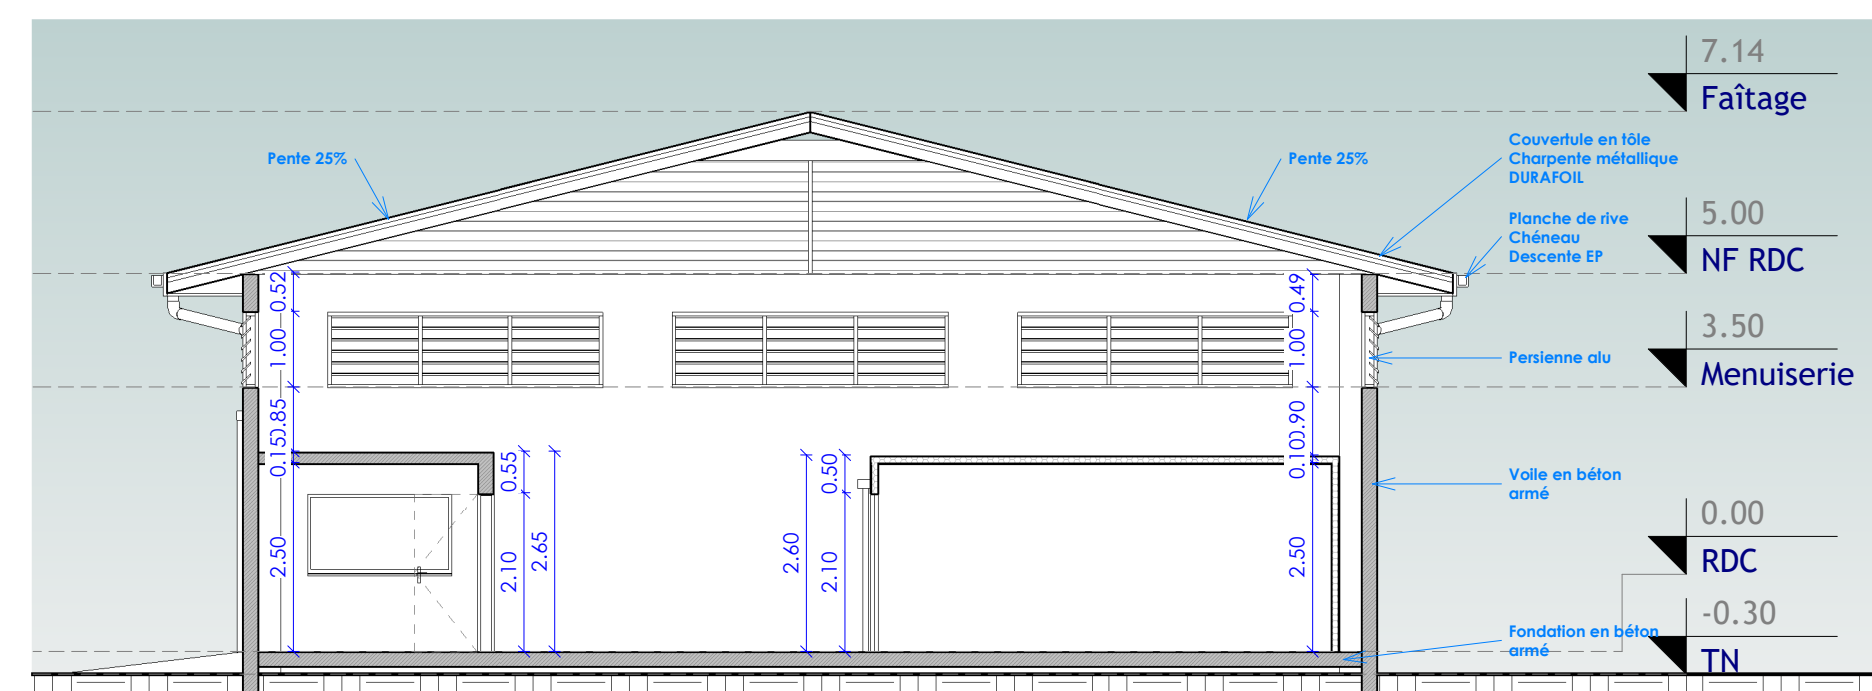

Coupe BB
1 : 100

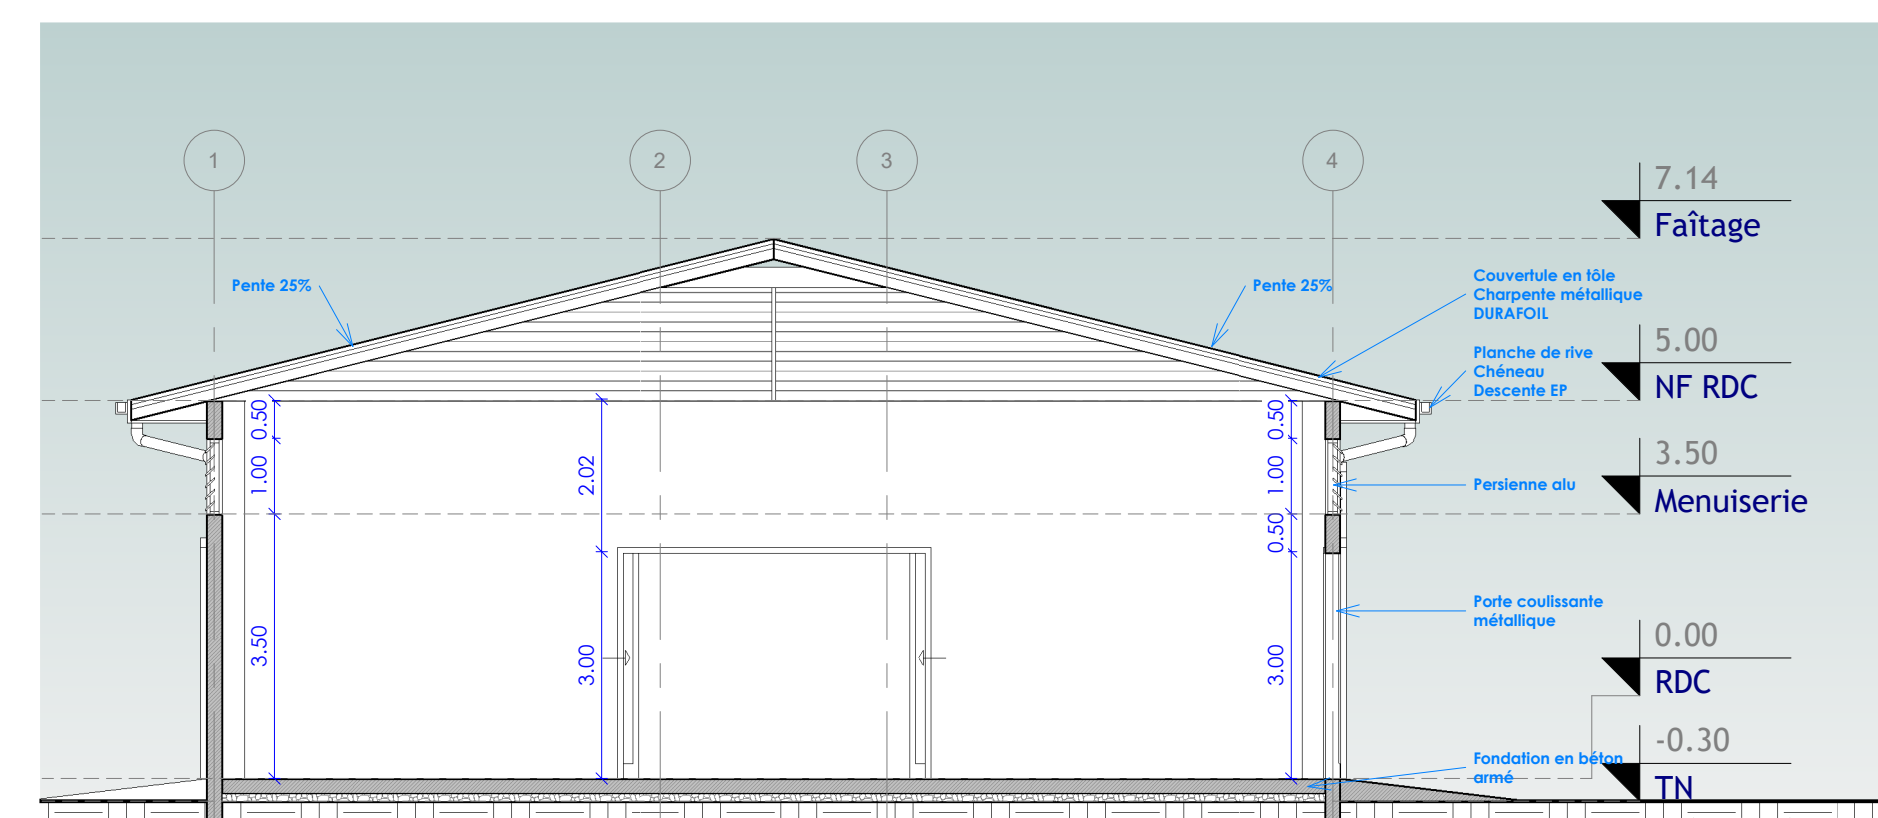

Coupe CC
1 : 100