


Ech: 1:500

Ech: 1:500




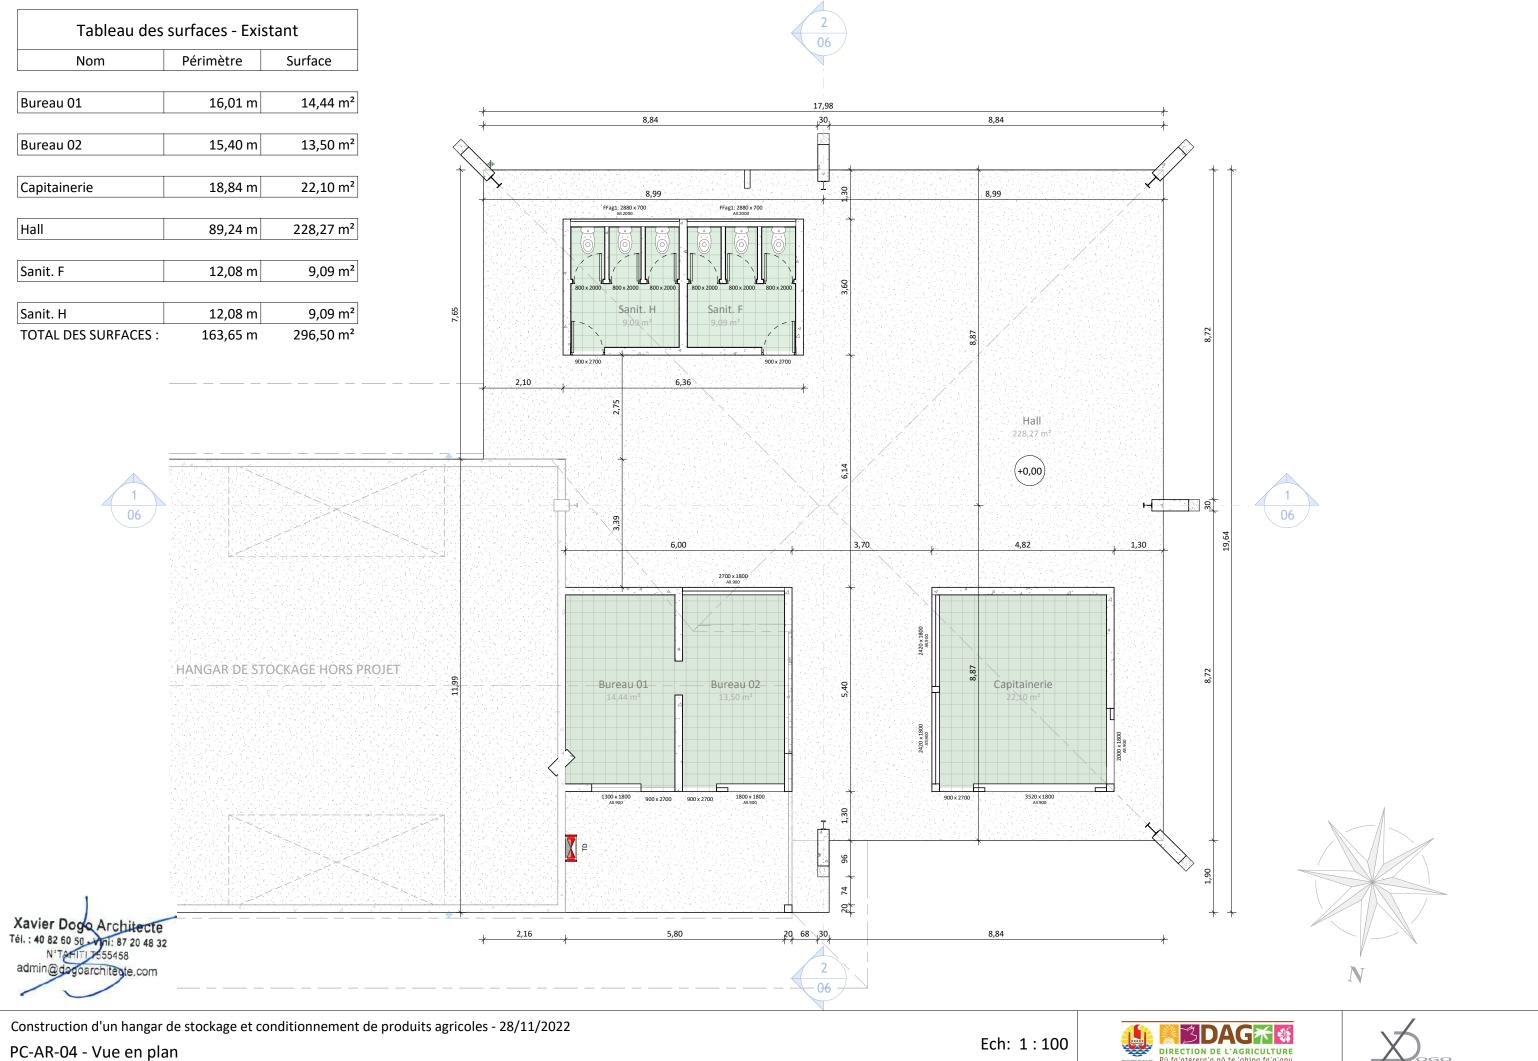

Ech: 1:100





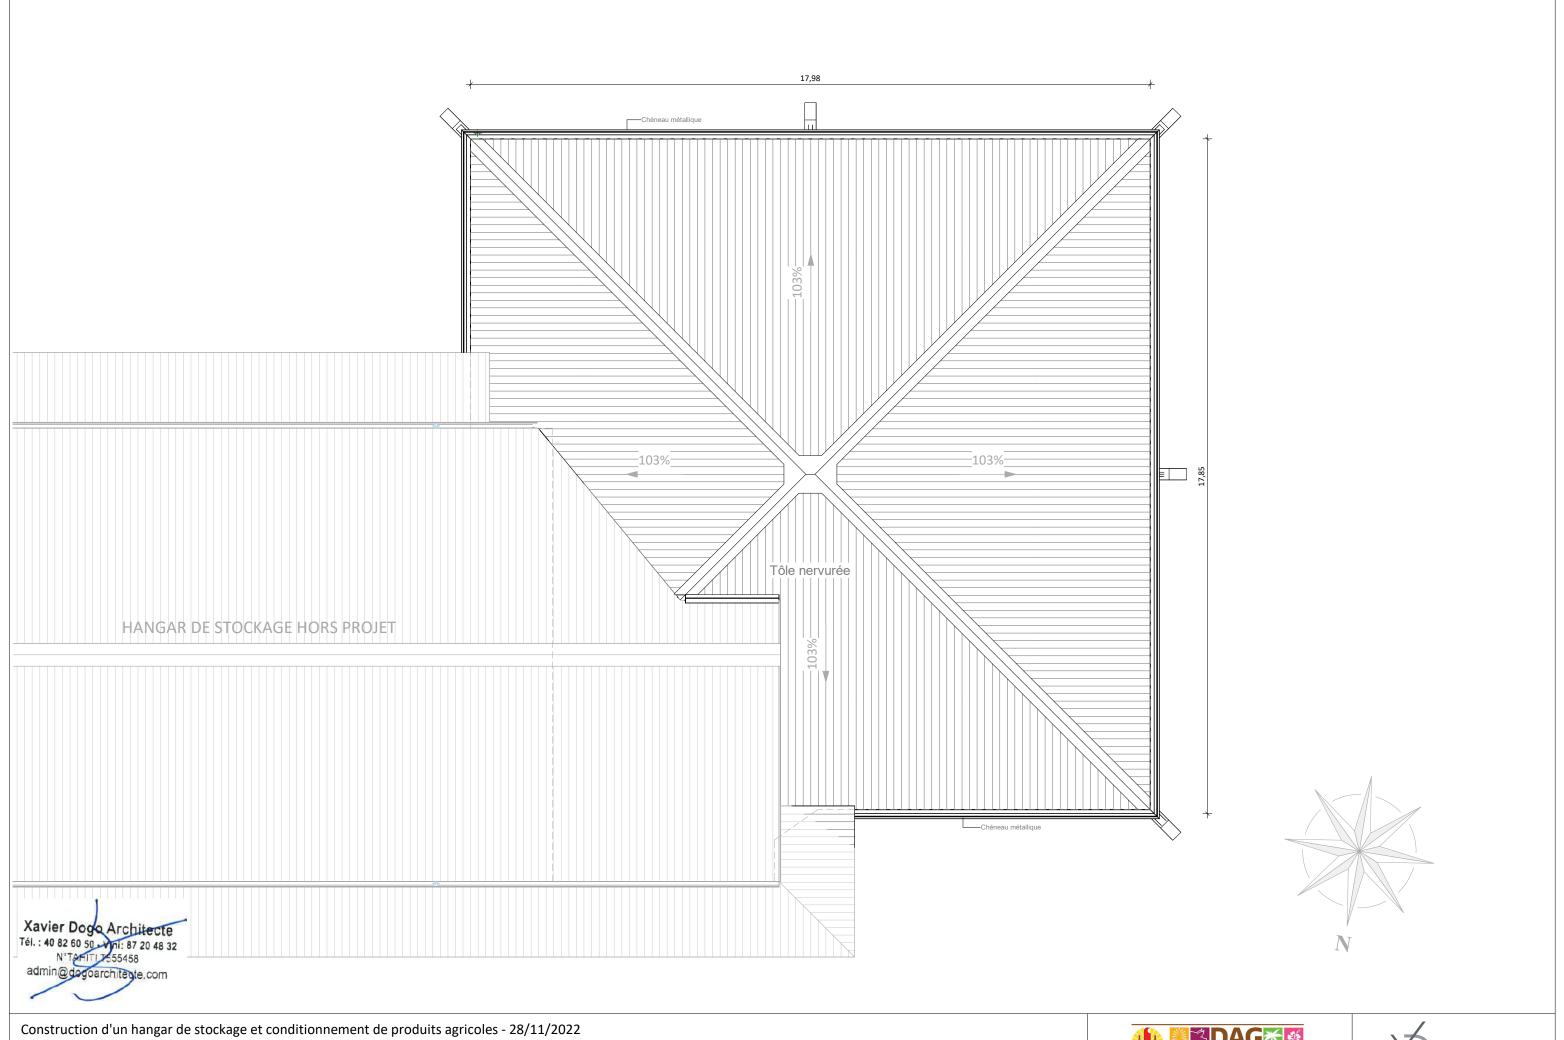

Construction d'un hangar de stockage et conditionnement de produits agricoles - 28/11/2022 PC-AR-05 - Vue en plan Toiture

Ech: 1:100





