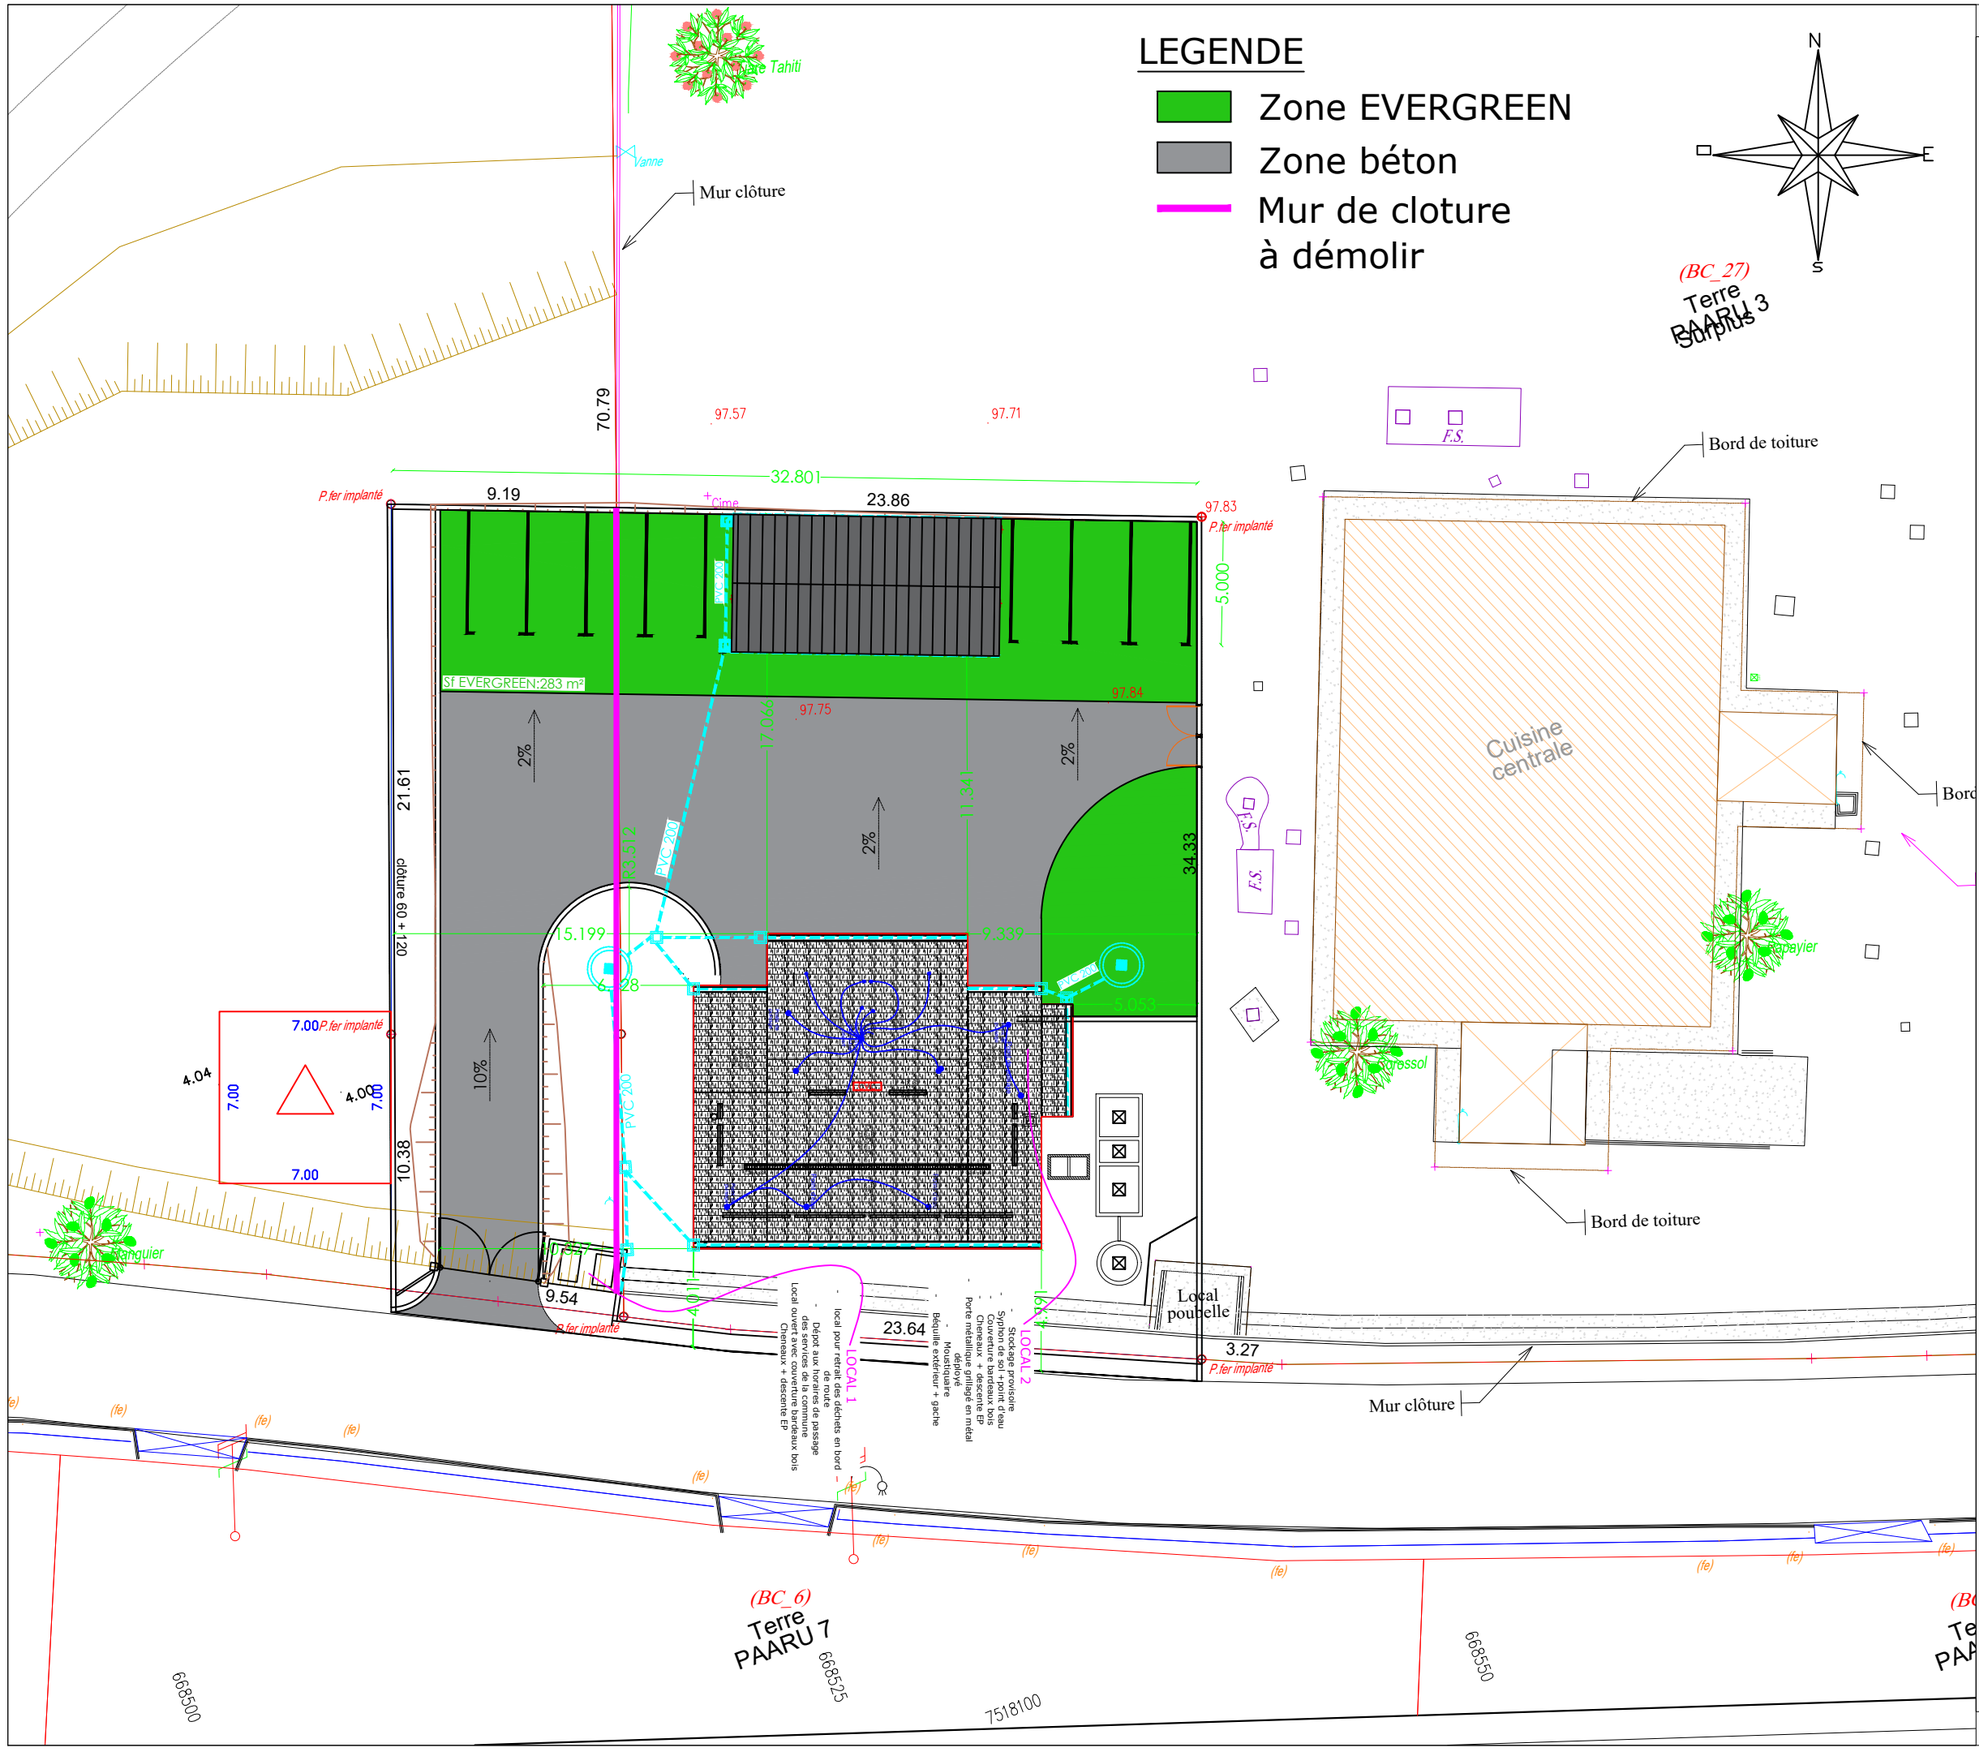

Polynésie Française
Archipel des Australes
Ile de RURUTU

DAG
DIRECTION DE L'AGRICULTURE

REALISATION D'UN ATELIER D'AGRO-TRANSFORMATION SUR L'ÎLE DE RURUTU

PLAN DE MASSE
PROJET

VUE EN PLAN

Ech :1/250
Date : 19/10/22

Dessiné par : A.P
Vérifié par : L.J

Indice	Objet	Date
a	Création	02/05/24

Dossier : DCE

N° d'affaire : 27-21

N° Plan : 01 — Folio 1/1

H2O ingenierie
IMMEUBLE RFWY
A l'angle de la rue Clappier et Leboucher
BP 4670 PAPEETE
TEL :(689) 40.81.26.61
Fax :(689) 40.43.10.48
e-mail : h2oingenieire@mail.pf