



POLYNESIE FRANCAISE

ILE DE RURUTU

COMMUNE DE RURUTU

PLAN DE PREVENTION DES RISQUES NATURELS

PLAN DE ZONAGE - Secteur Nord - Plan N°44 - 1




Maitre d'ouvrage : Commune de Rurutu  
Réalisation  
Service de l'Urbanisme Section Etudes  
et Plans / BRGM  
S. PONS  
Fonds cartographique  
Service du cadastre

Système de coordonnées : RGPF UTM Zone 5S

Echelle : 1 : 5 000

**DOCUMENT  
DEFINITIF**  
Mars 2018

Service de l'urbanisme - Section Etudes et Plans  
11 Avenue du Commandant DESTREMEAU - B.P. 866 - PAPEETE  
Fax : 40 41 49 83 - Tél : 40 46 83 78

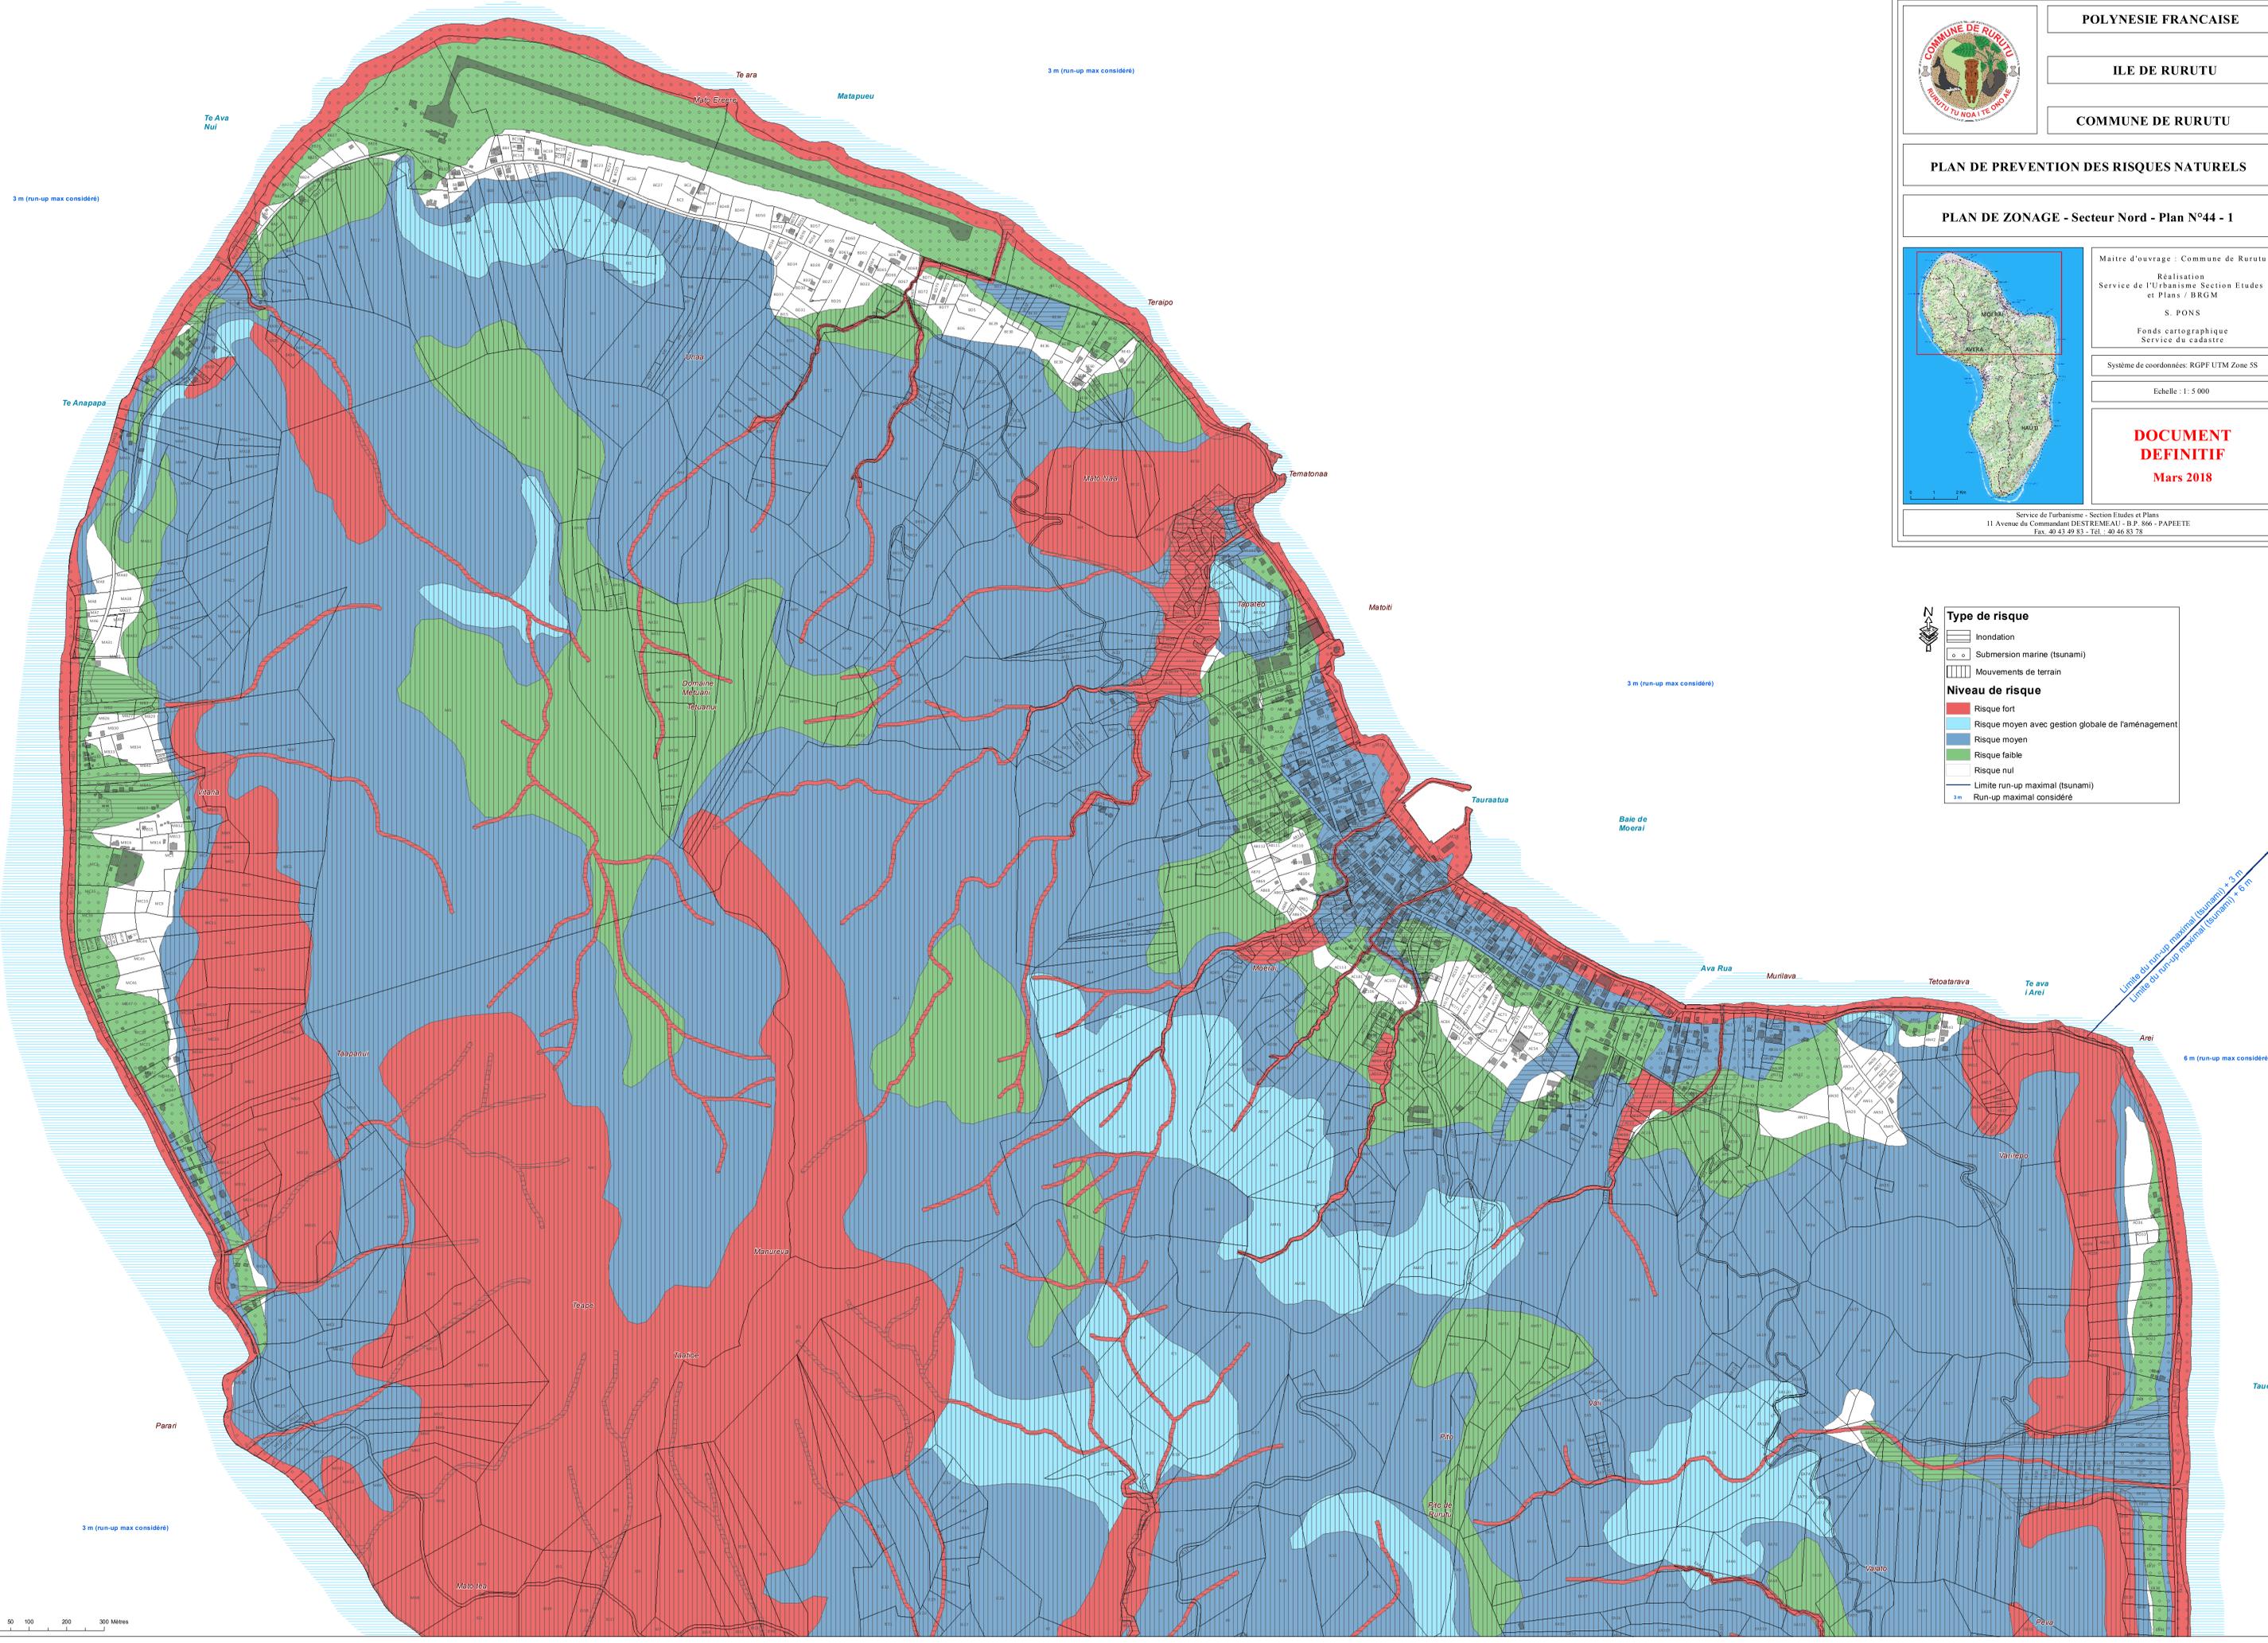

**Type de risque**

- Inondation
- Submersion marine (tsunami)
- Mouvements de terrain

**Niveau de risque**

- Risque fort
- Risque moyen avec gestion globale de l'aménagement
- Risque moyen
- Risque faible
- Risque nul

— Limite run-up maximal (tsunami)  
- - Run-up maximal considéré

Limite du run-up maximal (tsunami) + 3 m  
Limite du run-up maximal (tsunami) + 6 m