



POLYNESIE FRANCAISE


ILE DE TAHITI

COMMUNE DE PAPARA

# PLAN GENERAL D'AMENAGEMENT

## PLAN de ZONAGE

25 avril 2019 (Page n°1/7)  
Echelle : 1:100 000  
PLAN N° 134

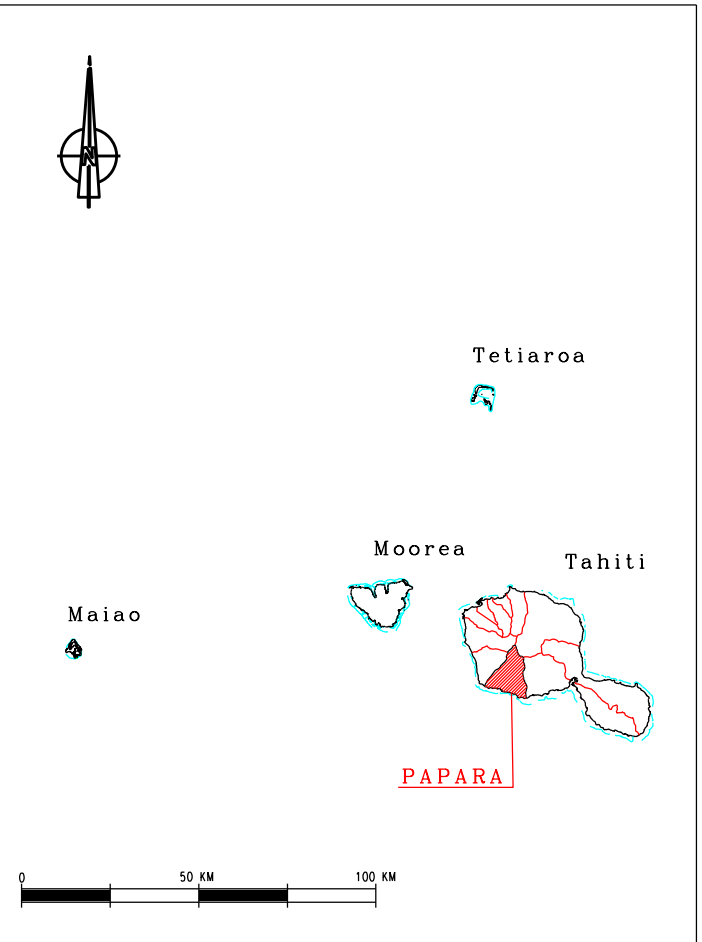

MAITRE D'OUVRAGE :  
COMMUNE de PAPARA  
URBANISTE - CHEF DE PROJET  
M. POISSIGNON architecte D.P.L.G. urbaniste  
M. DAUPHIN  
Dessin et infographie : E. POISSIGNON

Fonds cartographique :  
S.I.C. FENUA (Chef de projet J.-M. COLOMBANI)  
Service de cadastre  
Section topographie-Service de l'urbanisme

Copie certifiée conforme  
(Arrêté n° 722/06 du 14 mai 2019  
publié au JOFIF n° 32 NS du 17 juin 2019)


Mairie de PAPARA - Tel : 40 54 75 47 - Fax : 40 57 37 78  
e-mail : jc.papara@hotmail.com

### LEGENDE

- UB Emprise 50m
  - UC Zone urbaine
  - UD Zone hors agglomération
  - UE Zone rurale
  - US Secteur d'équipement public
  - UT Zone d'activité
  - NCA Zone touristique ou de loisirs
  - NDd Zone agricole
  - NDb Zone littorale
  - NDf Zone naturelle de moyenne montagne
  - NA Zone naturelle de haute montagne
  - Future zone d'urbanisation
- 
- Numéro d'opération (renvois à la liste des emplacements réservés ci-dessous)
  - ⊙ Emplacement réservé route de la vallée (longueur 1800m, emprise 12m, superficie 22 660m<sup>2</sup>)
  - ⊙ Emplacement réservé bassin de la TAHARUU (superficie 1800 m<sup>2</sup>)
  - ⊙ Emplacement route d'accès à la vallée (longueur 1493m, superficie 8933m<sup>2</sup>, emprise 6m)

### LEGENDE GRAPHIQUE

- ND Limite de zone
- ND Nom de zone
- Limite de parcelle
- Equidistance des courbes de niveaux secondaires 10 m
- Courbes maîtresses, equidistance 50 m
- limite de commune associée

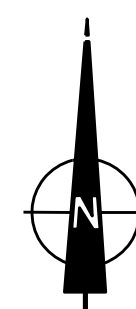

Echelle graphique :

