
POLYNESIE FRANÇAISE
ILE DE UA POU
 COMMUNE ASSOCIEE DE HAKAMAII-HOHOI

PLAN GENERAL D'AMENAGEMENT
PLAN de ZONAGE


6 octobre 2021
 Echelle : 1/15 000
 PLAN N° 572-a

MAITRE D'OUVRAGE :
 COMMUNE DE UA POU
URBANISME - CHEF DE PROJET :
 ALAIN BERNARD, ARCHITECTE
DESIGN ET INFographie :
 B. POUILLON, ARCHITECTE D.P.L.C., URBANISME
PAPE CARTOGRAPHIQUE :
 S.I.C. PEREA, Chef de projet J.M. COLOMBANI
 SERVICE DE CARTES
 BUREAU TOPOGRAPHIQUE SERVICE DE L'URBANISME

Copie certifiée conforme
 Service n° 8002/CM du 04/10/2020
 publiée au JORF n° 38 du 04 de mai 2020
 inscrite par arrêté n° 780/21 du 04/10/2020

Edition de avril 2020
 Substituée en date du 04/10/2021

Maire BP 100 - HAKAMAII 98745 UA POU - Tel : 915 105 - télécopie : 915 020
 adresse courriel : commune@ua-pou.gf
 110 de UA POU

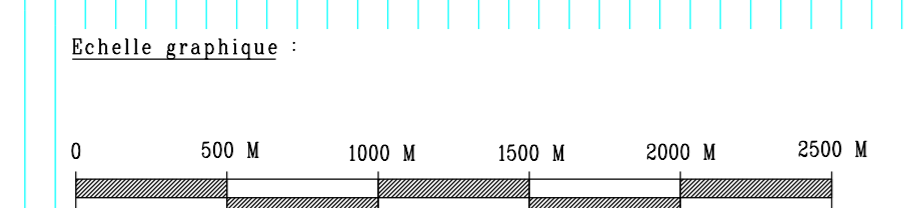

UC

Limite de zone
 Non de zone
 Limite de parcelle
 Egalitance des courbes de niveau secondaires 10 m
 Courbes mètres, équidistance 10 m
 Limite de commune associée

LEGENDE GRAPHIQUE

- UB** Zone urbaine
- UC** Zone résidentielle
- UE** Zone rurale
- US** Secteur d'équipement
- UT** Zone d'activités secondaires
- NCA** Zones touristiques protégées
- ND** Zone agricole protégée
- NDF** Zone de site protégée
- Zone de mouille forestière