


**PLAN GENERAL D'AMENAGEMENT**

**PLAN de ZONAGE**  
 9 décembre 2018 (mise à jour)  
 Echelle : 1/15 000  
 PLAN N° 619-1C

MATRE D'OUVRAGE :  
 COMMUNE DE PAEA  
 URBANISTE - CHEF DE PROJET :  
 Eric POISSONON architecte S.R.L.C. urbaniste  
 Dessin et intégration : S. POISSONON  
 Fonds cartographique :  
 S.I.C. FENIA (carte de projet 1:25 000)  
 Service de cadastre  
 Section topographie Service de l'urbanisme

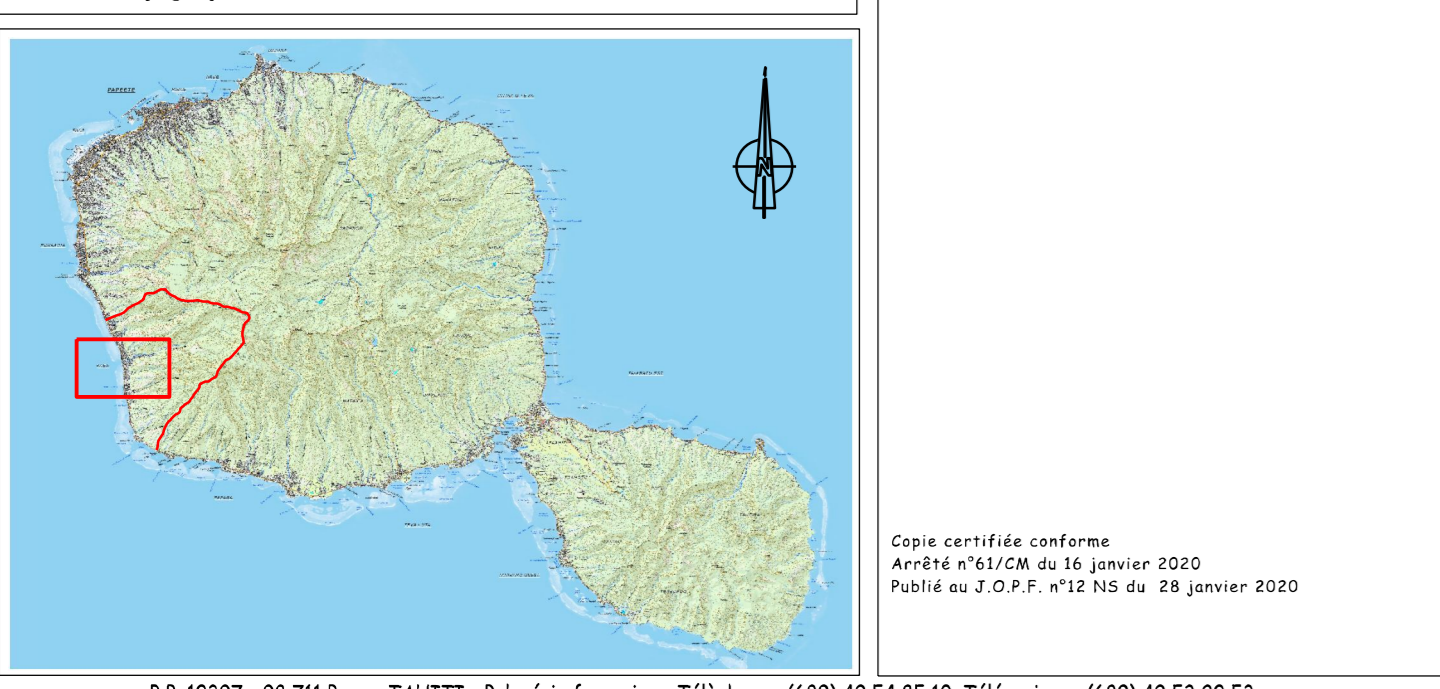

B.P. 03397 - 98 711 Paea - TAHITI - Polynésie française - Téléphone : (689) 40 54 85 10, Télécopieur : (689) 40 53 20 53  
 Heures d'ouverture au public : du lundi au vendredi 7h00-19h30 et 19h30-16h00 (vendredi 19h00)  
 Adresse courriel : courriel@commune-paea.gf

- LEGENDE :**
- Limite 50 m par rapport à la R.C.
  - UB** Zone urbaine
  - UE** Secteur d'équipement
  - US** Activités secondaires (Vallée de MAA'IPA)
  - NB** Zone naturelle ordinaire
  - NA** Future zone d'urbanisation
  - NCA** Zone agricole protégée (Vallée de OROFERO, partie)
  - NDa** Zone de site protégé (Vallée de FAATTI)
  - NDb** Zone naturelle de moyenne montagne
  - NDo** Zone naturelle destinée à la protection de l'avifaune (Vallées de PAPEHUE et HOPA)
  - NDF** Zone de haute montagne (Altitude supérieure à 600m)

- LEGENDE GRAPHIQUE :**
- Limite de zone
  - Nom de zone
  - Limite de parcelle
  - Ecartement des courbes de niveaux secondaires 10 m
  - Courbes maîtresses, écartement 50 m
  - limite de commune associée

