



POLYNÉSIE FRANÇAISE

ILE DE TAHITI

PAEA
Secteur Nord


SERVICE DE L'URBANISME
SECTION ETUDES ET PLANS

PLAN GENERAL D'AMENAGEMENT

PLAN de ZONAGE

9 décembre 2023 (mise à jour)
Échelle : 1/15 000
PLAN N° 619-1N

MATRE D'OUVRAGE :
COMMUNE DE PAEA
URBANISME - CHEF DE PROJET :
ERIC POISSONON architecte S.P.L. (L. urbaniste
diplômé et inscrit au R.P. POISSONON
Fonds cartographique :
S.I.G. PEAIA (carte de projet F.M. COLOMBANI)
Service de cadastre
Section topographie Service de l'urbanisme

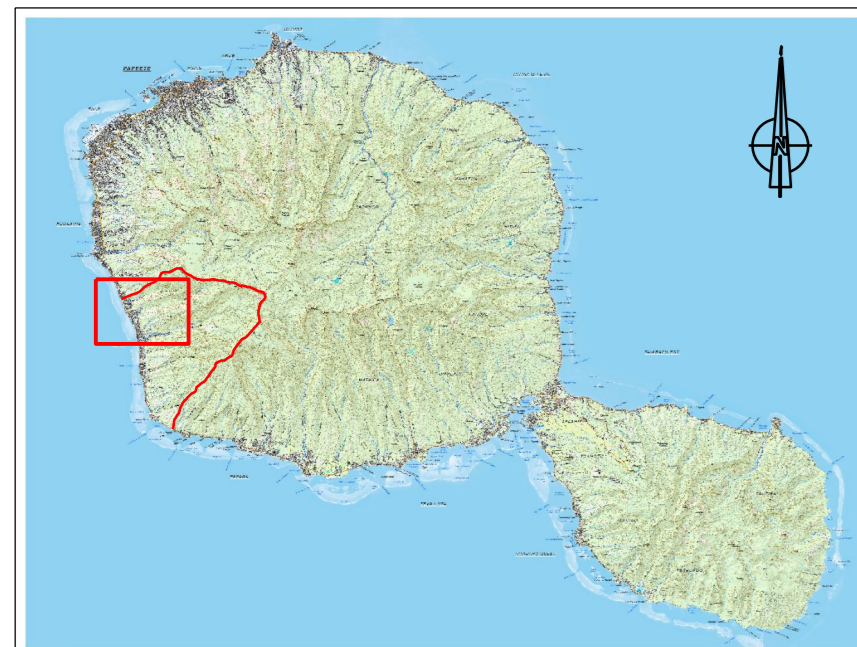

Copie certifiée conforme
Prise en compte du 16 janvier 2022
Publiée au T.O.P.F. n° 12 NCS du 26 janvier 2022

B.P. 03397 - 98 711 Paea - TAHITI - Polynésie française - Téléphone : (689) 40 54 85 10, Télécopieur : (689) 40 53 20 53
Heures d'ouverture au public : du lundi au vendredi 7h00-11h30 et 12h30-16h00 (vendredi 19h00)
Adresse courriel : courriel@commune-paea.gf

LEGÈRE :

- Limite 50 m par rapport à la R.C.
- UB** Zone urbaine
- UE** Secteur d'équipement
- US** Activités secondaires (Vallée de MAA'IPA)
- NB** Zone naturelle ordinaire
- NA** Future zone d'urbanisation
- NCA** Zone agricole protégée (Vallée de CROFERO, partie)
- NDa** Zone de site protégée (Vallée de FAATI)
- NDb** Zone naturelle de moyenne montagne
- NDo** Zone naturelle destinée à la protection de l'ovifaune (Vallées de PAPHUE et HOPA)
- NDF** Zone de haute montagne (Altitude supérieure à 600m)

LEGÈRE GRAPHIQUE :

- Limite de zone
- Nom de zone
- Limite de parcelle
- Équidistance des courbes de niveaux secondaires 10 m
- Courbes maîtresses, équidistance 50 m
- Limite de commune associée

Echelle graphique :

