

POLYNÉSIE FRANÇAISE


ILE DE TAHITI

COMMUNE DE HITIAA O TE RA
commune associée
de
PAPENOO

PLAN D'AMENAGEMENT de DETAIL
Vallée de Papenoo

Plan des zones

4 décembre 2009
Echelle : 1/25 000
PLAN N° 1223-06-1

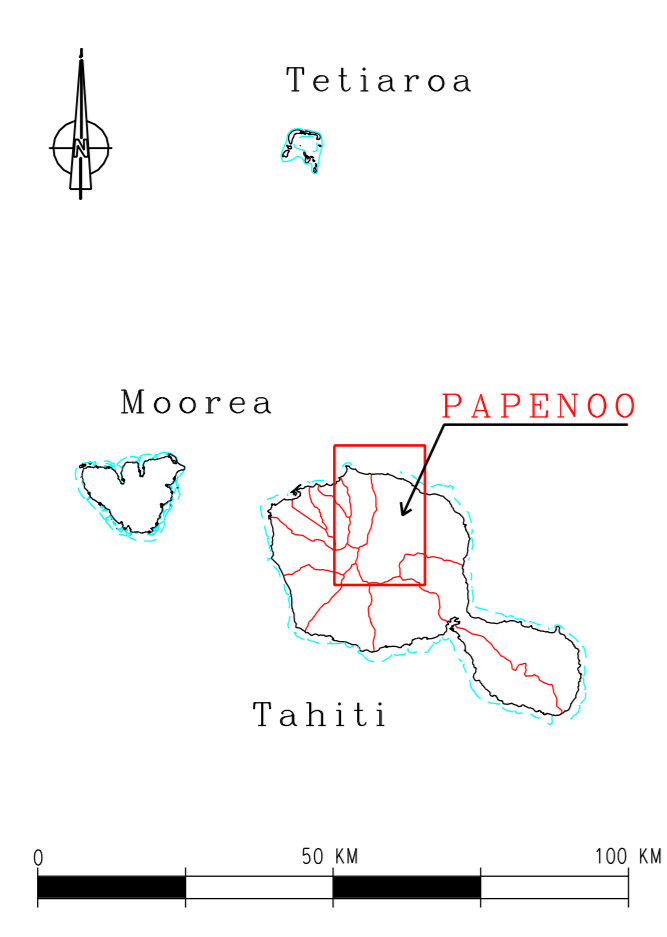


MAITRE D'OUVRAGE :
COMMUNE DE HITIAA O TE RA
URBANISTE - CHEF DE PROJET :
O. BABIN, architecte D.P.L.C., urbaniste
Dessin et cartographie : E. PONDICONDY, S. CLARK
Fonds cartographique :
S.I.G. PERSEA (chef de projet J.M. COLOMBANI)
Service du cadastre
Section topographie Service de l'urbanisme

Copie certifiée conforme
(Arrêté n°175/CM du 1er mars 2006,
Publié au J.O.P.F. du 9 mars 2006)

Mairie de HITIAA O TE RA - Titorei - Tel : 52 16 16 - Fax : 52 10 58
ILE DE TAHITI

- LEGENDE :
- NCEc Zone de captage d'eau, vallée Te piha ia teta (superficie 458ha)
 - NCA Zone agricole
 - NDb Zone de site protégé, hauteurs de la rive droite (superficie 1104ha)
 - NDc Réserve de chasse, vallées de Vaitamanu et Mareiati (superficie 1476ha)
 - NDh Zone de site protégé, Caldeira de tahiti Nui (superficie 2959ha)
 - NDp Zone de site protégé, Plateaux de Tupa et d'Anapiro (superficie 703ha)
 - NDpa Zone de site protégé, Plateau de Anaorii (superficie 45ha)
 - NB Zone naturelle du lit majeur de la rivière (superficie 280ha)
 - ND+ Parc territorial, vallée de Te Faaiti (superficie 728ha)
 - UT Zones touristiques, Vaiolea et Farehape (superficie 27ha)
 - NCM Zone de gisement de matériaux

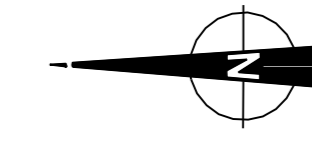

1/32000

