



POLYNÉSIE FRANÇAISE


ILE DE TAHITI

COMMUNE DE HITIAA O TE RA
commune associée
de
PAPENOO

PLAN D'AMÉNAGEMENT de DETAIL
Vallée de Papenoo

Plan des zones

6 décembre 2005
Echelle : 1/25 000
PLAN N° 1223-06-1

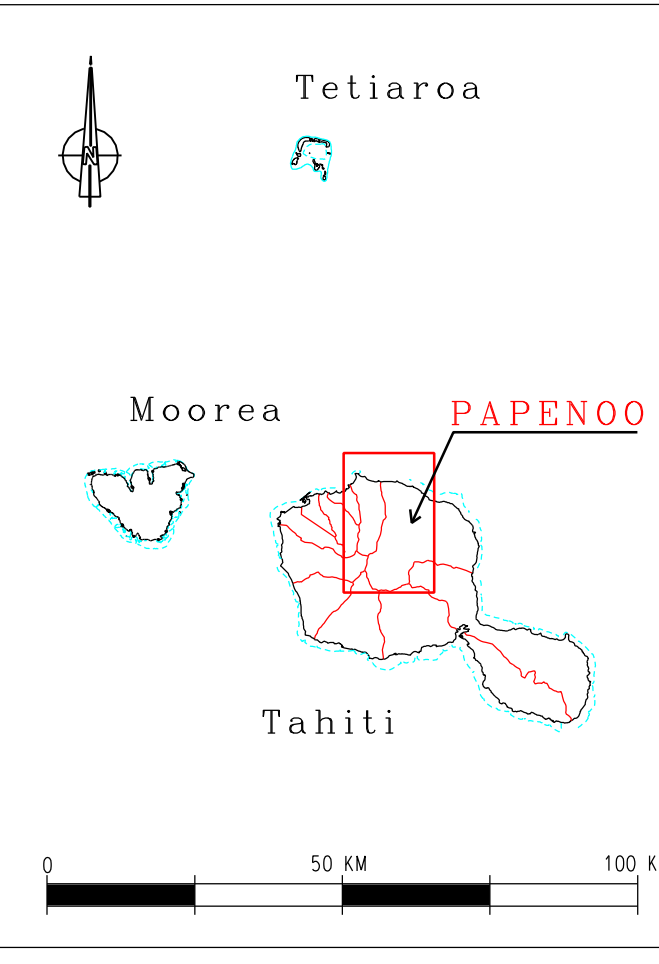

MAÎTRE D'OUVRAGE
COMMUNE DE HITIAA O TE RA
URBANISTE - CHEF DE PROJET
O. BABIN, architecte D.P.L.G., urbaniste
Dessin et infographie : E. POINSIGNON / S. CLARK
Fonds cartographique :
S.I.C. FENUA (chef de projet J.-M. COLOMBANI)
Service du cadastre
Section topographique/Service de l'urbanisme
Copie certifiée conforme
(Arrêté n°175/CM du 1er mars 2006,
Publié au J.O.P.F. du 9 mars 2006)

Mairie de HITIAA O TE RA - Ficare - Tel : 52 16 16 - Fax : 52 10 58
110 DE TAHITI

LEGENDE :

- NCEc Zone de captage d'eau, vallée Te-piha in lala (superficie 450ha)
- NCA Zone agricole
- NDb Zone de site protégé, hauteurs de la rive droite (superficie 1104ha)
- NDC Réserve de chasse, vallées de Vaitemau et Maraiti (superficie 1476ha)
- NDh Zone de site protégé, Caldera de Tahiti Nui (superficie 2969ha)
- NDp Zone de site protégé, Plateaux de Tupa et d'Anapiro (superficie 703ha)
- NDpa Zone de site protégé, Plateau de Aaarii (superficie 45ha)
- NB Zone naturelle du lit majeur de la rivière (superficie 280ha)
- ND+ Parc territorial, vallée de Te Paahi (superficie 708ha)
- UT Zones touristiques, Vallées et Pâchape (superficie 27ha)
- NCM Zone de gisement de matériaux

