



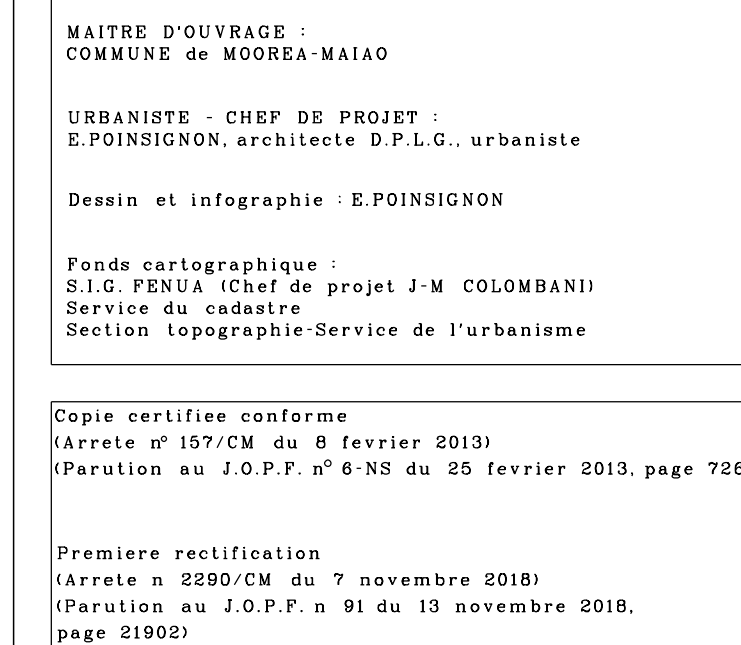

Emprises reserves et Perimetres de preemption	19 octobre 2016 Echelle : 1/15 000 PLAN N° 614- 2f-1R
---	---



Mairie de MOOREA - MAIAO - AFAREAITU - Tel : 55 04 55 - Fax : 56 19 26
L.L. DE MOOREA

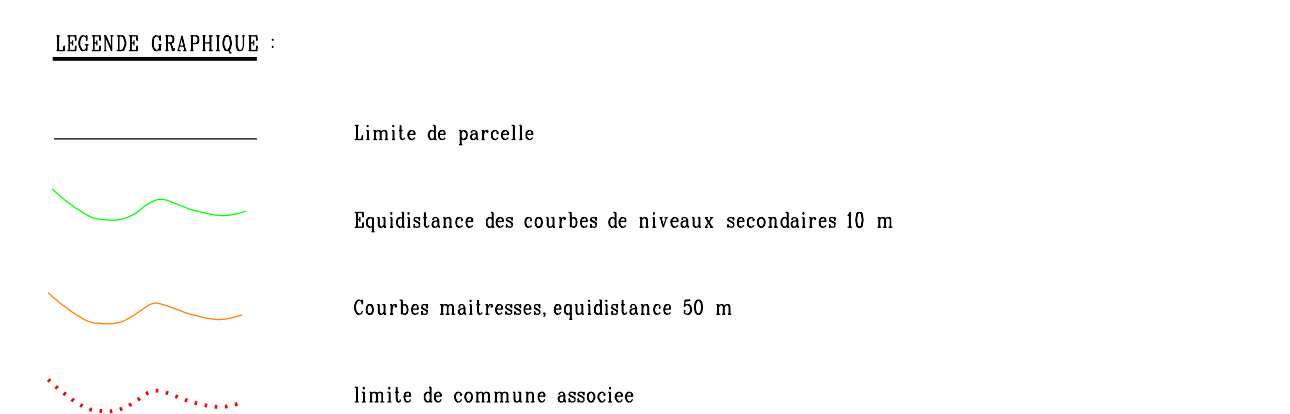

Mise en garde : L'implantation des constructions n'est donnée que pour information, la localisation étant faite à partir de photos aériennes.