

# Réserve de BIOSPHERE



**COMMUNE de FAKARAVA**  
ARATIKA - FAKARAVA - KAUEHI - NIAU  
RARAKA - TAIARO - TOAU  
ARCHIPEL DES TUAMOTU - POLYNÉSIE FRANÇAISE


## Atoll de FAKARAVA

### Plan Général d'Aménagement et Espaces protégés

Pièce 5/11  
13 août 2016  
Echelle : 1/70 000<sup>m</sup>

Réserve de Biosphère (Arrêté n°2022/M du 18 juillet 2016, publié au J.O.P.F. n°50 du 22 juillet 2016, page 7384)  
Arrêté n°2022/M du 18 juillet 2016 relatif au SCPP n°58 du 23 juillet 2016, page 7392  
Plan Général d'Aménagement (Arrêté n°1422/M du 20 septembre 2016, publié au J.O.P.F. n°91-1/S du 5 octobre 2016, page 4209)

Plan n°516 100  
COPIE CERTIFIÉE CONFORME

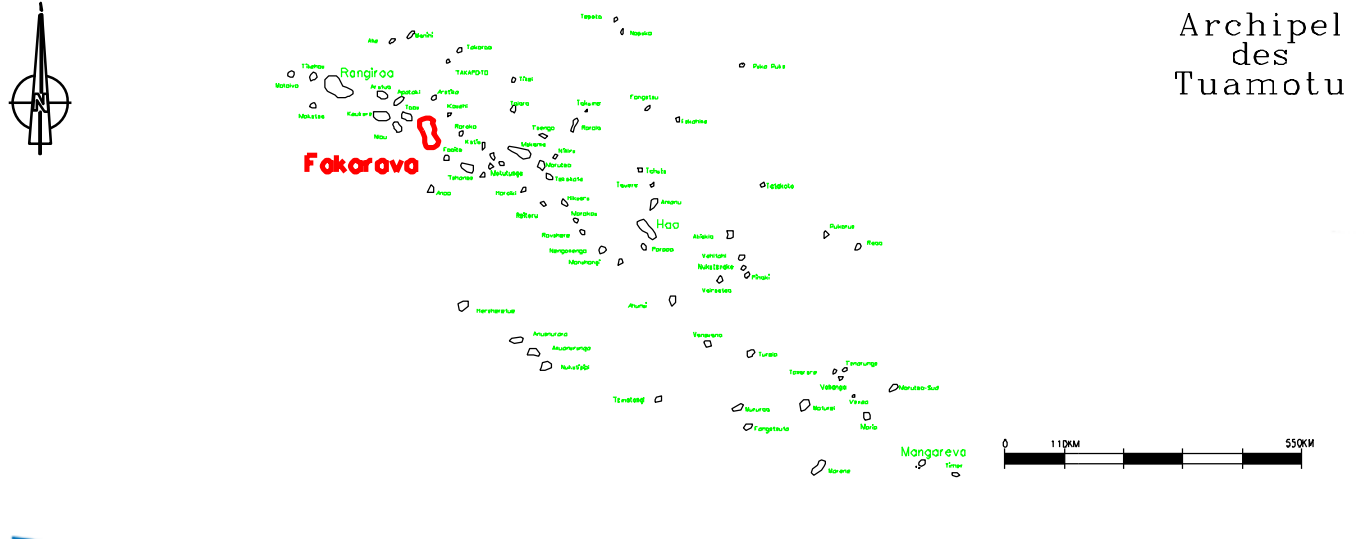

### ZONAGE DE LA RESERVE DE BIOSPHERE

- Aire centrale (33 462 ha - 334,62 km<sup>2</sup>)
- Zone tampon (58 927 ha - 589,27 km<sup>2</sup>)
- Zone de transition (67 771 ha - 677,71 km<sup>2</sup>)

### ESPACES NATURELS MARITIMES PROTEGES

Code de l'environnement de la Polynésie Française

- |        |   |
|--------|---|
| Cat.1a | Catégorie 1a Réserve naturelle intégrale                              |
| Cat.1b | Catégorie 1b Zone de nature sauvage                                   |
| Cat.3  | Catégorie 3 Monument naturel (2 005 ha)                               |
| Cat.4  | Catégorie 4 Aire de gestion des habitats et espèces ( 33 460 ha)      |
| Cat.5  | Catégorie 5 Paysage protégé ( 12 710 ha)                              |
| Cat.6  | Catégorie 6 Aire protégée de ressources naturelles gérées (43 955 ha) |
| ⚓      | Zone de mouillage   |

### ZONES LIEES AU PLAN GENERAL D'AMENAGEMENT

Code de l'aménagement de la Polynésie Française

- UB Zone urbaine (556 ha)
- UE Zone d'équipement (45 ha)
- UT Zone touristique
- NCA Zone agricole protégée
- NCC Cocoteroie (750 ha)
- NDzt Zone de site protégé de la zone tampon (257 ha)
- NDac Zone de site protégé de la zone centrale (2 ha)

**Direction de l'environnement**  
B.P. 4562 - 98713 PAPEETE  
Tél. 689 40 47 96 66 - Fax: 40 41 92 52  
www.environnement.pf

**A3 Tahiti consulting**  
Olivier BABIN - Architecte DPLG Urbaniste  
B.P. 4157 - 98713 PAPEETE  
www.A3tahiti.com

**Commune de Fakarava**  
B.P. 101 - 98763 FAKARAVA  
B.P. 1721 - 98713 PAPEETE  
Tél. 689 40 93 40 et 689 40 50 93 20

**Fonds cartographiques :**  
SIG FENUA chef de projet J.M. COLOMBANI  
Section topographie - Service de l'urbanisme  
Service du cadastre

