


# Réserve de BIOSPHERE



**COMMUNE de FAKARAVA**  
ARATIKA - FAKARAVA - KAUEHI - NIAU  
RARAKA - TAIARO - TOAU  
ARCHIPEL DES TUAMOTU - POLYNÉSIE FRANÇAISE

## Atoll de KAUEHI

**Plan Général d'Aménagement  
et Espaces protégés**  
Pièce 6/11  
13 août 2016  
Echelle : 1/30 000<sup>m</sup>  
Réserve de biosphère (Arrêté n°142/CM du 18 juillet 2016, publié au J.O.P.F. n°59 du 22 juillet 2016, page 7984)  
Arrêté n°192/CM du 18 juillet 2016, publié au J.O.P.F. n°59 du 22 juillet 2016, page 7996  
Plan Général d'Aménagement (Arrêté n°142/CM du 26 septembre 2016, publié au J.O.P.F. n°61-NS du 5 octobre 2016, page 4206)  
Plan n°516 200  
COPIE CERTIFIÉE CONFORME

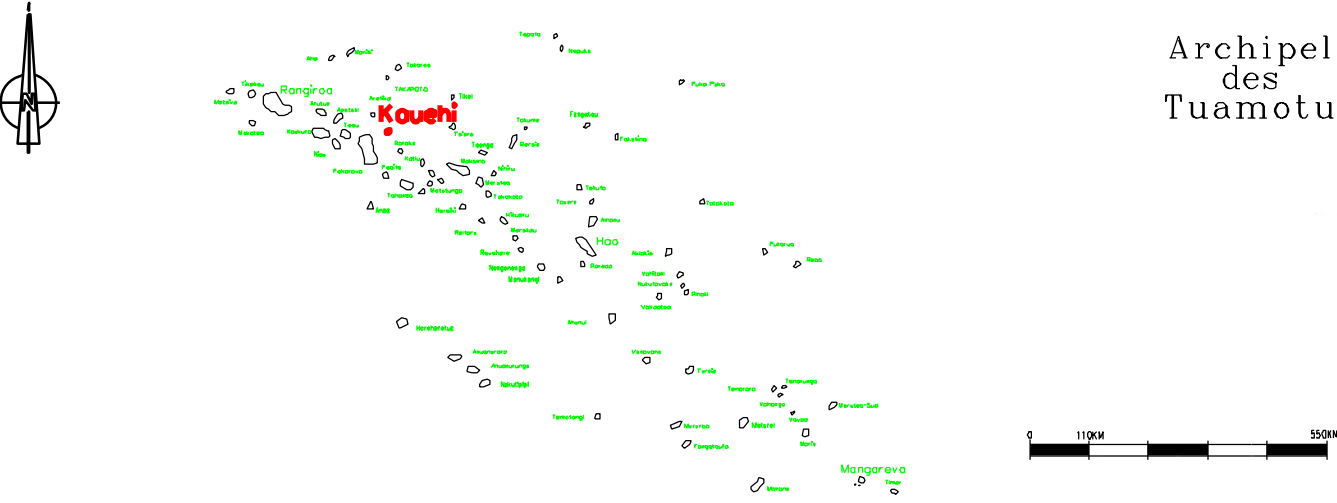

### ZONAGE DE LA RESERVE DE BIOSPHERE

- Aire centrale (6 857 ha - 68,57 km<sup>2</sup>)
- Zone tampon (27 725 ha - 277,25 km<sup>2</sup>)
- Zone de transition (13 584 ha - 13 584 km<sup>2</sup>)

### ESPACES NATURELS MARITIMES PROTEGES

Code de l'environnement de la Polynésie Française

- Cat.1a Catégorie 1a Réserve naturelle intégrale
- Cat.1b Catégorie 1b Zone de nature sauvage
- Cat.3 Catégorie 3 Monument naturel
- Cat.4 Catégorie 4 Aire de gestion des habitats et espèces (6 750 ha)
- Cat.5 Catégorie 5 Paysage protégé ( ha)
- Cat.6 Catégorie 6 Aire protégée de ressources naturelles gérées (27 199 ha)
- Zone de mouillage

### ZONES LIEES AU PLAN GENERAL D'AMENAGEMENT

Code de l'aménagement de la Polynésie Française

- UB Zone urbaine (31 ha)
- UE Zone d'équipement (59 ha)
- UT Zone touristique ( ha)
- NCA Zone agricole protégée ( ha)
- NCC Cocoteroie (624 ha)
- NDzt Zone de site protégé de la zone tampon (527 ha)
- NDac Zone de site protégé de la zone centrale (107 ha)

Direction de l'environnement  
B.P. 4562 - 98713 PAPEETE  
Tél. 689 40 47 86 66 - Fax: 40 41 92 52  
www.environnement.pf

A3 Tahiti consulting  
Olivier BABIN - Architecte DPLG Urbaniste  
B.P. 4157 - 98713 PAPEETE  
www.A3tahiti.com

Commune de Fakarava  
B.P. 101 - 98763 FAKARAVA  
B.P. 1721 - 98713 PAPEETE  
Tél. 689 40 93 40 et 689 40 50 93 20

Fonds cartographiques :  
SIG FENUA chef de projet J.M. COLOMBANI  
Section topographie - Service de l'urbanisme  
Service du cadastre

