

Réserve de BIOSPHERE



COMMUNE de FAKARAVA
ARATIKA - FAKARAVA - KAUEHI - NIAU
RARAKA - TAIARO - TOAU
ARCHIPEL DES TUAMOTU - POLYNÉSIE FRANÇAISE


Atoll de RARAKA

Plan Général d'Aménagement
et Espaces protégés

Pièce 8/11
13 août 2016
Echelle : 1/30 000^{ème}

Plan n°516 202

Réserve de biosphère créée le 16 juillet 2016, publiée au J.O.P.F. n°59 du 22 juillet 2016, page 7384.
Arrêté n°584/C3 du 16 juillet 2016, publié au J.O.P.F. n°59 du 22 juillet 2016, page 6937.
Plan Général d'Aménagement (catégorie n°1422/C3) du 25 septembre 2016. **COPIE CERTIFIÉE CONFORME**
publié au J.O.P.F. n°61-N3 du 6 octobre 2016, page 4206.

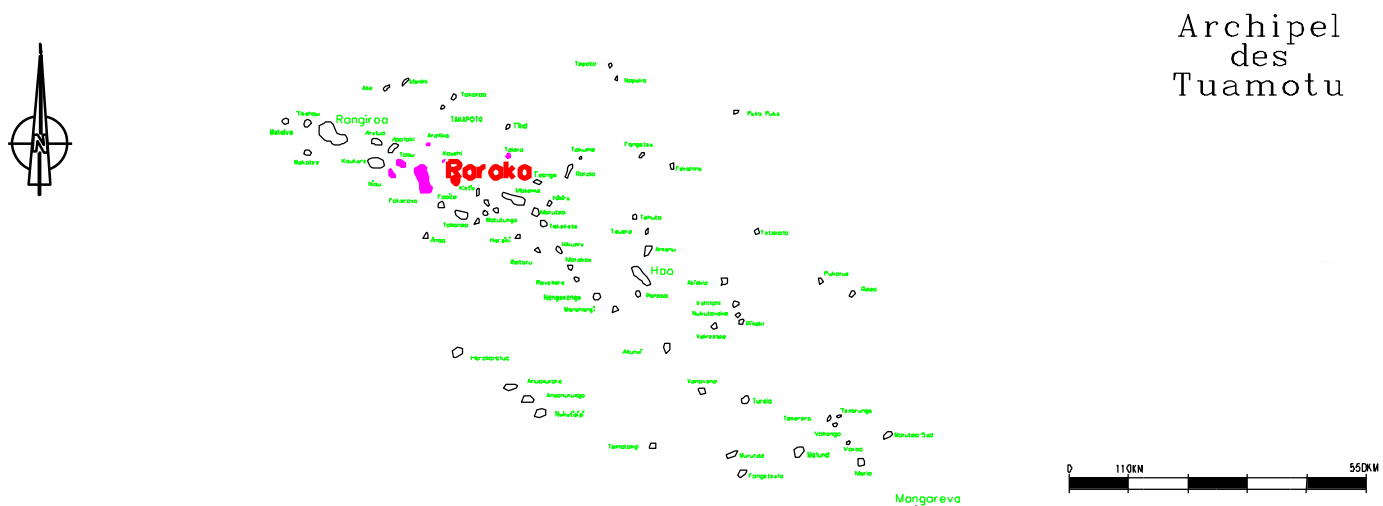

Archipel
des
Tuamotu

ZONAGE DE LA RESERVE DE BIOSPHERE

- Aire centrale (7 752 ha - 77,52 km²)
- Zone tampon (18 648 ha - 186,48 km²)
- Zone de transition (28 097 ha - 280,97 km²)

ESPACES NATURELS MARITIMES PROTEGES

Code de l'environnement de la Polynésie française

- | | |
|--------|---|
| Cat.1a | Catégorie 1a Réserve naturelle intégrale |
| Cat.1b | Catégorie 1b Zone de nature sauvage |
| Cat.3 | Catégorie 3 Monument naturel |
| Cat.4 | Catégorie 4 Aire de gestion des habitats et espèces (7 677 ha) |
| Cat.5 | Catégorie 5 Paysage protégé |
| Cat.6 | Catégorie 6 Aire protégée de ressources naturelles gérées (18 541 ha) |
| ↓ | Zone de mouillage |

ZONES LIEES AU PLAN GENERAL D'AMENAGEMENT

Code de l'aménagement de la Polynésie française

- UB Zone urbaine (19 ha)
- UE Zone d'équipement
- UT Zone touristique
- NCA Zone agricole protégée
- NCC Cocoteraie (759 ha)
- NDzt Zone de site protégé de la zone tampon (106 ha)
- NDac Zone de site protégé de la zone centrale (76 ha)

<p>Direction de l'environnement B.P. 4662 - 98713 PAPEETE Tél: 893 40 47 66 66 - Fax: 40 41 92 52 www.environnement.gf</p> <p>Commune de Fakarava B.P. 1721 - 98763 FAKARAVA Tél: 899 40 93 40 et 899 40 50 93 20</p>	<p>A3 Tahiti consulting Divisi B3/B3N - Avenue DPLG Urbaniste B.P. 4157 - 98713 PAPEETE www.a3tahiti.com</p> <p>Fonds cartographiques SIG FENUA chef de projet J.M. COLCMBANI Section topographie - Service de l'urbanisme Service du cadastre</p>
---	--

