

POLYNÉSIE FRANÇAISE

ILE DE MOOREA


COMMUNE DE MOOREA-MAIAO
commune associee
de
PAOPAO

PLAN GENERAL D'AMENAGEMENT

PLAN de ZONAGE

15 octobre 2018 (Phase n°5)
Echelle : 1/15 000
PLAN N° 614- 1c-1R

PLAN DE SITUACIÓN

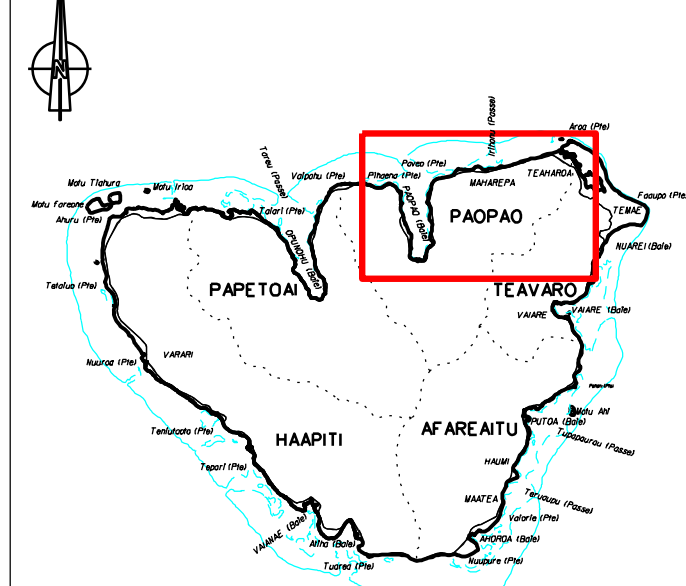

MAIRIE D'OUVRAGE :
COMMUNE DE NEKKEA-WAIO

URBANISTE - CHEF DE PROJET :
E.POINSIGNON, architecte D.P.L.C., urbaniste

Dessin et infographie : E.POINSIGNON

Fonds cartographique :
P.D. FENVA (carte de projet J.M. COLOMBANI)
Service de cadastre
Section : topographique-Service de l'urbanisme

Copie certifiée conforme
(arrêté n° 107/CW du 6 février 2001)
(Version n° J.O.F.F. n° 0-ND 25 février 2013, page 116561)

Preuve de réalisation
(arrêté n° 2202/CW du 7 novembre 2008)
Certification n° J.O.F.F. n° 41 du 13 novembre 2018, page 116561

Mairie de MOOREA - MAIAD - AFAREAITU - Tel : 55 04 55 - Fax : 56 19 28
Ile DE MOOREA

LOCAL

UB	Zone urbaine
UC	Zone sans agglomération.
UD	Zone rurale
UE	Secteur d'équipement
NCE	Zone de protection des captifs
NCF	Zone de protection des frênes
US	Zone d'activités secondaires
UTb	Zone touristique
UTc	Zone touristique majeure
UTt	Zone touristiques de TMSA (v)
NCA	Zone agricole protégée
NCAm	Zone agricole de MARS
NCF	Zone forestière
NDa	Zone de priorités archéologiques
NDb	Marquage onéologique
NDd	Littoral
NDm	Mer
NDM	Zone de haute montagne
NCF	Courant de marais

LEGENDE GRAPHIQUE

ND

Limite de zone
Nœud de zone
Limite de parcelle
Équidistance des courbes de niveau
Courbes maîtresses, équidistance 50 m
limite de commune associée

Mise en garde : L'implantation des constructions n'est donnée que pour information la localisation étant faite à partir de photos aériennes.