


PLAN GENERAL D'AMENAGEMENT

SITES CULTURELS &
PERIMETRE DES OPERATIONS
D'AMENAGEMENT

02 janvier 2017
Echelle : 1/15 000

Pièce n° 7

PLAN DE SITUATION

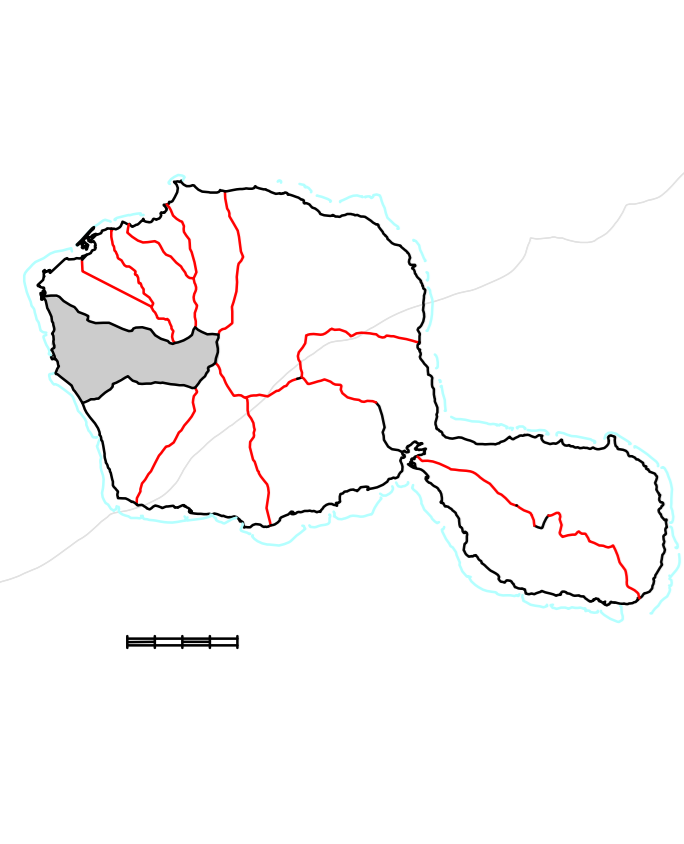

MAITRE D'OUVRAGE
COMMUNE DE PUNAAUIA
ASSISTANCE MAITRISE D'OUVRAGE
Bureau d'études URBS
Bureau d'études PAE TAL-PAE UTA
MAITRE D'OUVRAGE
COMMUNE DE PUNAAUIA

Fonds cartographiques : Service de l'Urbanisme
Direction des Affaires Forestières

Système géodésique BGN
Projection Mercator Transverse Universelle (MTU) fuseau 6
Métres origine - 147° ouest du méridien de Greenwich
Ancres de carroyage en mètres

Plan certifié conforme (Arrêté CM n° du)

Mairie de Punaauia Carrefour de Punaauia - B.P. 13 001 - PUNAAUIA Tél: 40 86 56 56

N°1 Punavai nui	N°12 Ancien marae sur carrefour de la Punaaru	N°23 Taitapu-Rivnac1
N°2 Punavai	N°13 Grotte pk16	N°24 Tata'a
N°3 Grotte Punaaru	N°14 Tiatete	N°25 Vatahuri
N°4 Marae Oronui	N°15 Atehi	N°26 Musée de Tahiti et des îles
N°5 Mouahoau-Teapuu	N°16 Massal	N°27 Blochaus pte/ Taitapu-rivnac2
N°6 Marae à Punaaru	N°17 Sépulture pleine air	N°28 Tefaareru-Maruapo-Tamaruata
N°7 Vai'otaha	N°18 Punaaru2	N°29 Marae Taumeha
N°8 Vaiohu	N°19 Paehaa	N°30 Tetamanu
N°9 Propriété Ferrand	N°20 Sépulture pleine air	N°31 Tour pérotte et tour Bréa
N°10 Marae Raitua	N°21 Taipari	N°32 Tour Pare iti
N°11 Faaité	N°22 Tata'a2	N°33 Marae Rua-Tuatau

● Point de recensement de site culturel remarquable

▨ Plan Aménagement de Détail de la Punaaru

▨ Emprise RHI

▨ Emprise MAHANA BEACH

— Courbe de niveau secondaire (équidistance = 10m.)

— Courbe de niveau principale (équidistance = 50m.)

