


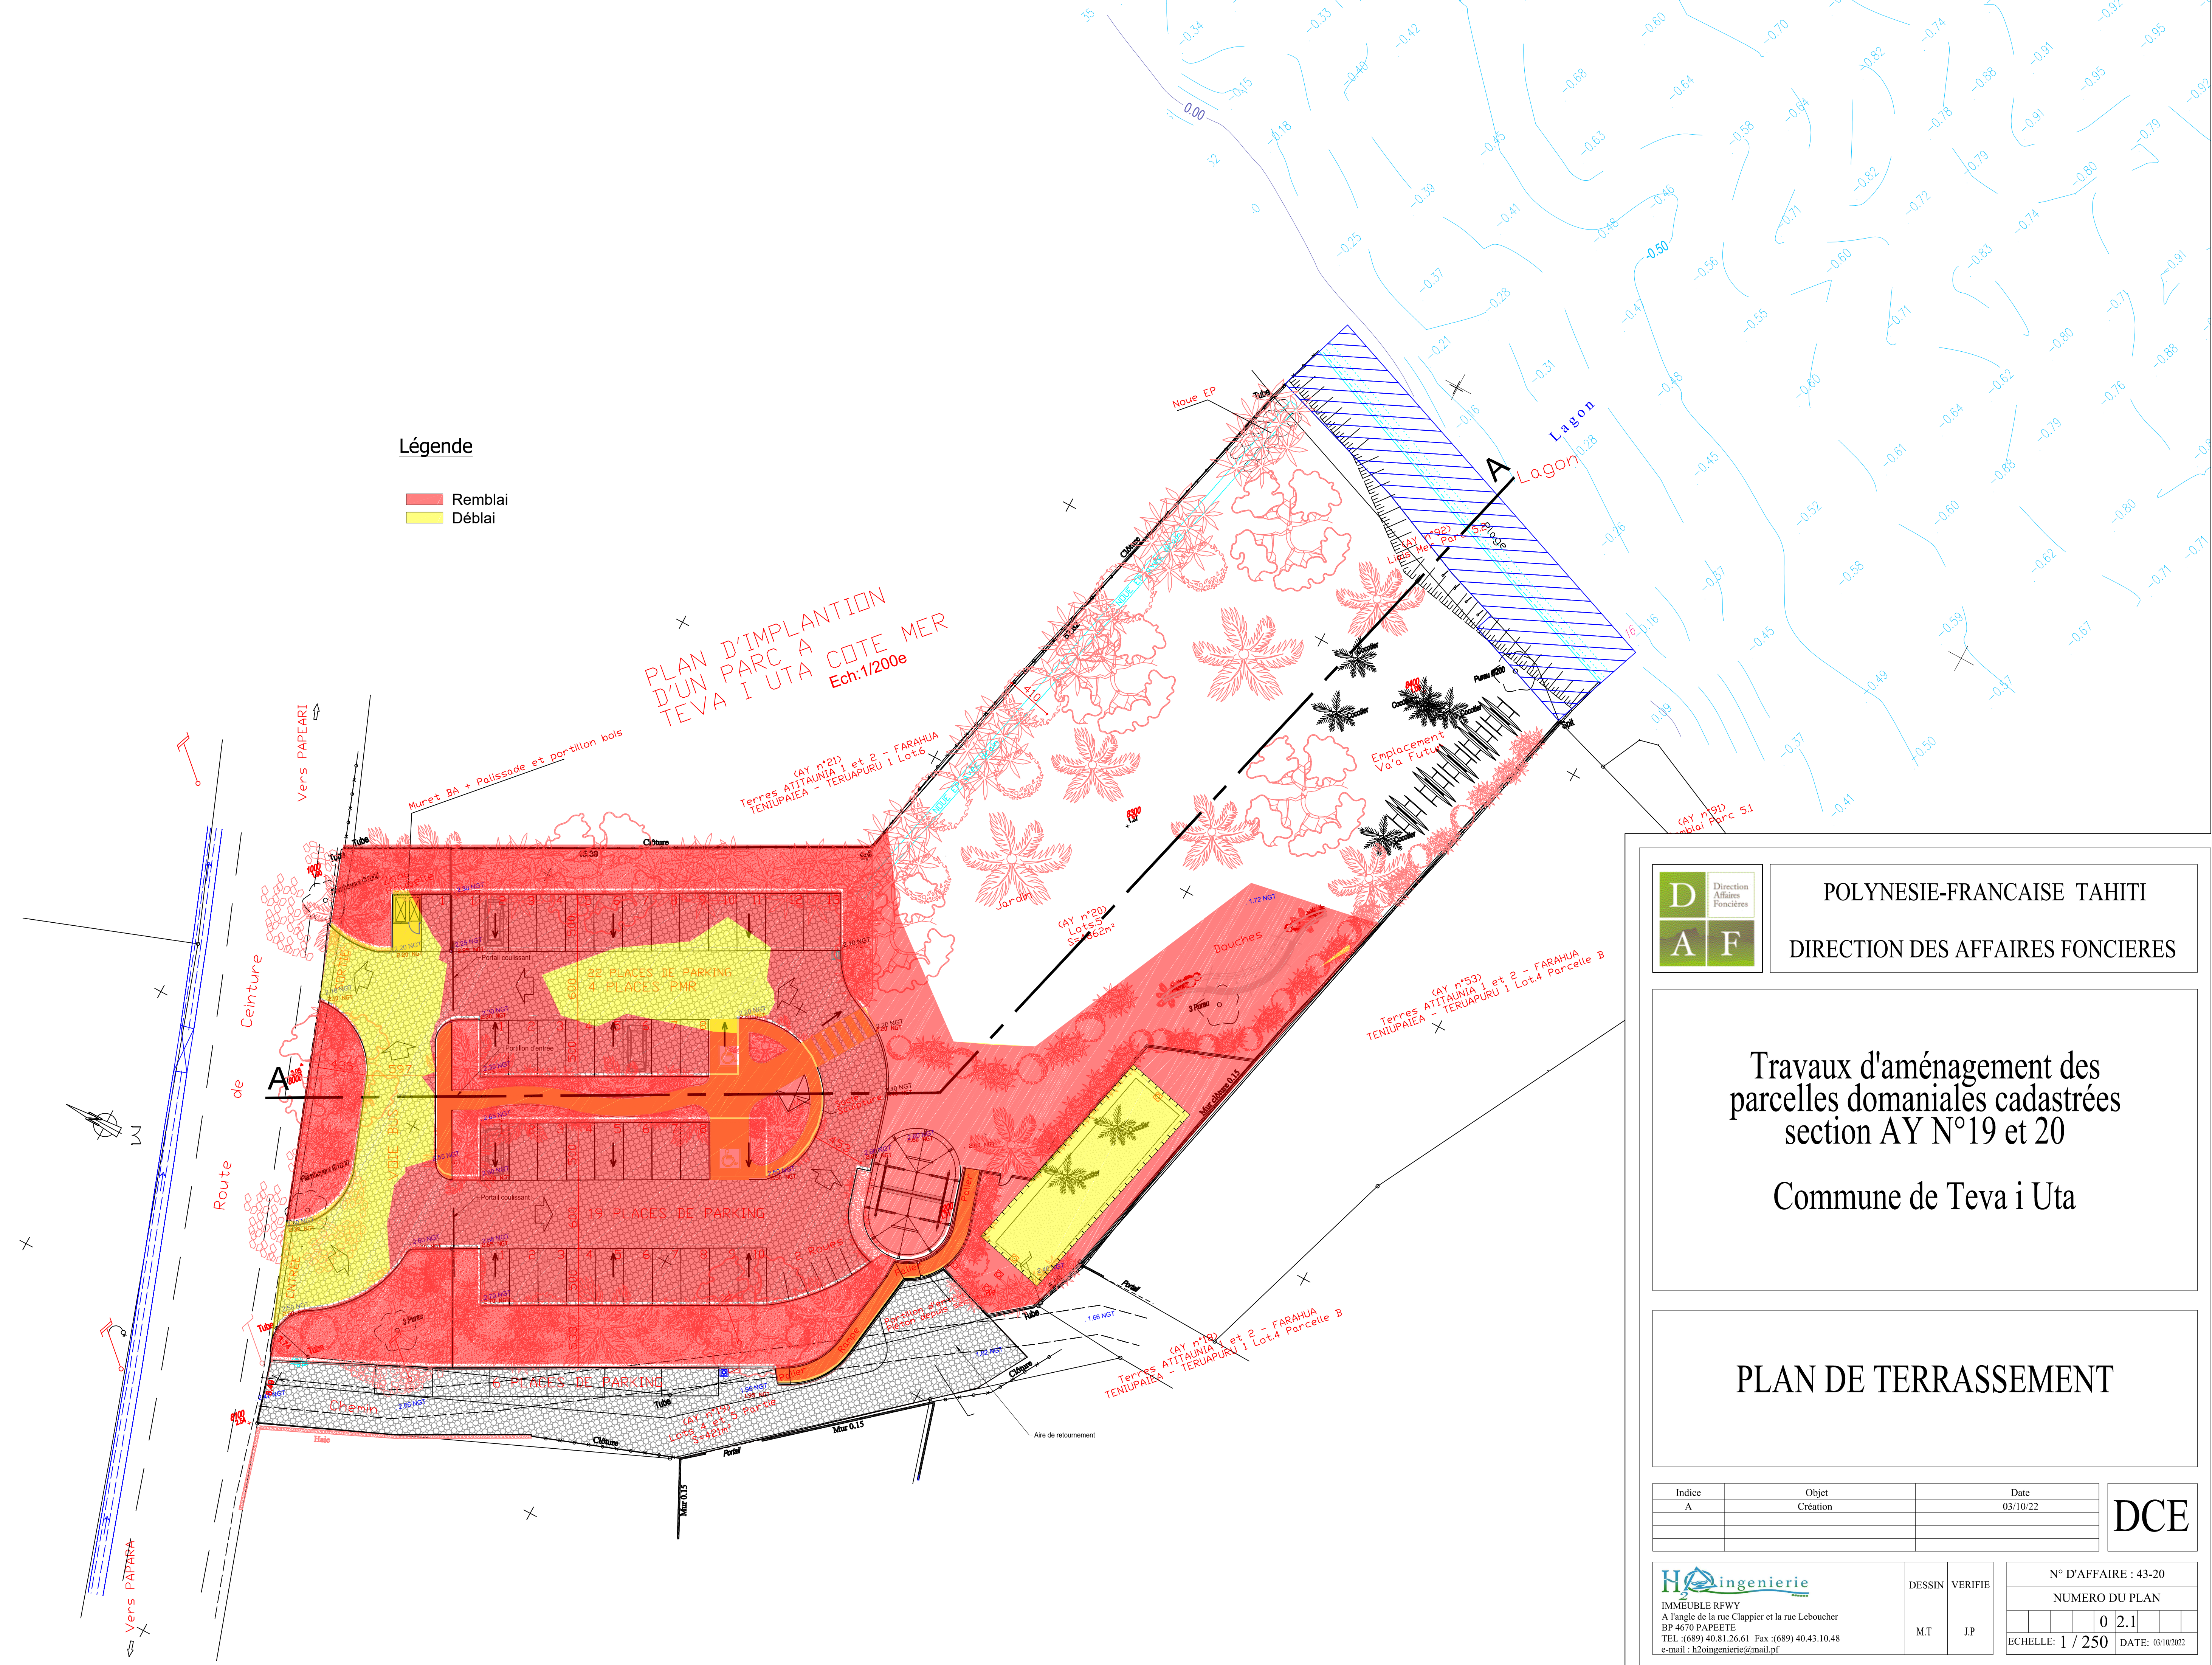

Légende

- Remblai
- Déblai



POLYNESIE-FRANCAISE TAHITI
DIRECTION DES AFFAIRES FONCIERES

Travaux d'aménagement des
parcelles domaniales cadastrées
section AY N°19 et 20
Commune de Teva i Uta

PLAN DE TERRASSEMENT

Indice	Objet	Date
A	Création	03/10/22

DCE

H2 *ingénierie*
IMMEUBLE RFWY
A l'angle de la rue Clappier et la rue Leboucher
BP 4670 PAPEETE
TEL : (689) 40.81.26.61 Fax : (689) 40.43.10.48
e-mail : h2ingenierie@mail.pf

DESSIN	VERIFIE
MT	JP

N° D'AFFAIRE : 43-20	
NUMERO DU PLAN	
0	2.1
ECHELLE: 1 / 250	
DATE: 03/10/2022	