




Coupe sur terre enterré - 1/50

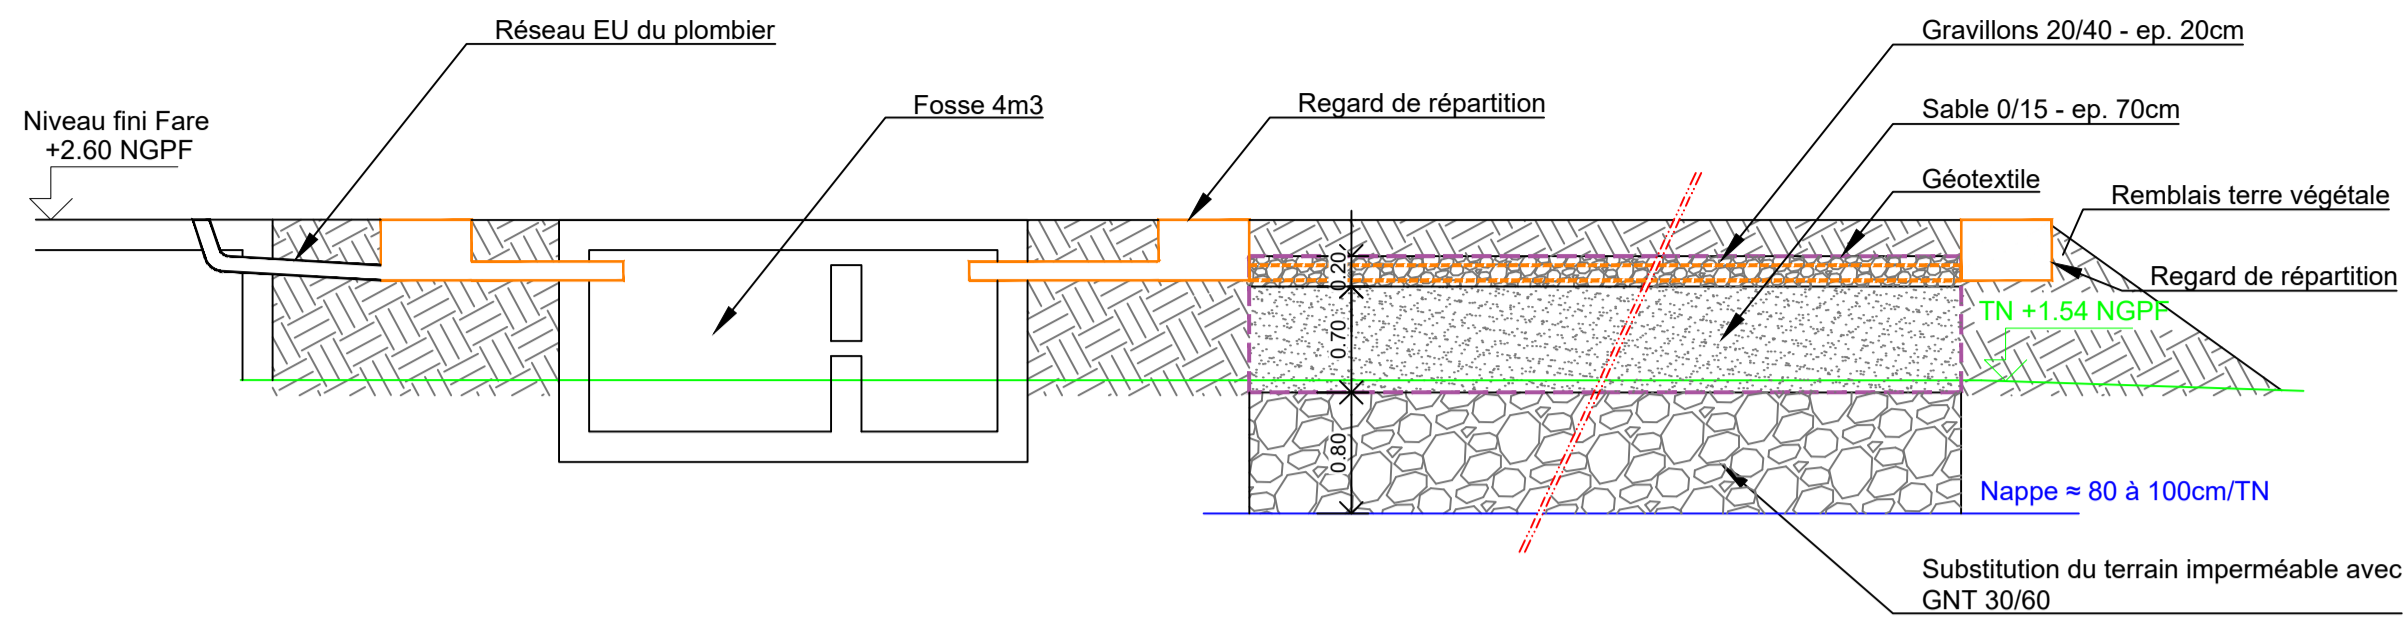

Coupes de principe noue d'infiltration

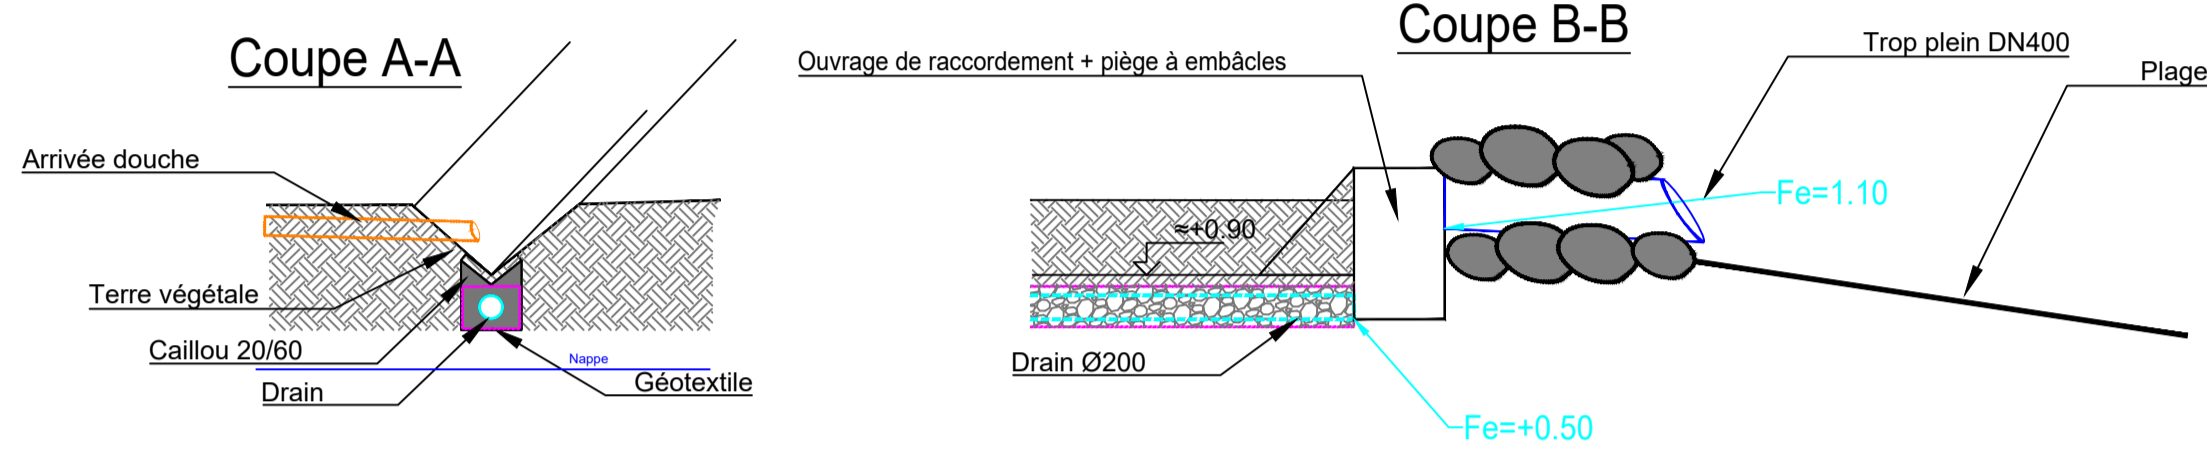

PLAN D'IMPLANTATION
D'UN PARC A
TEVA I UTA COTE MER
Ech:1/200e

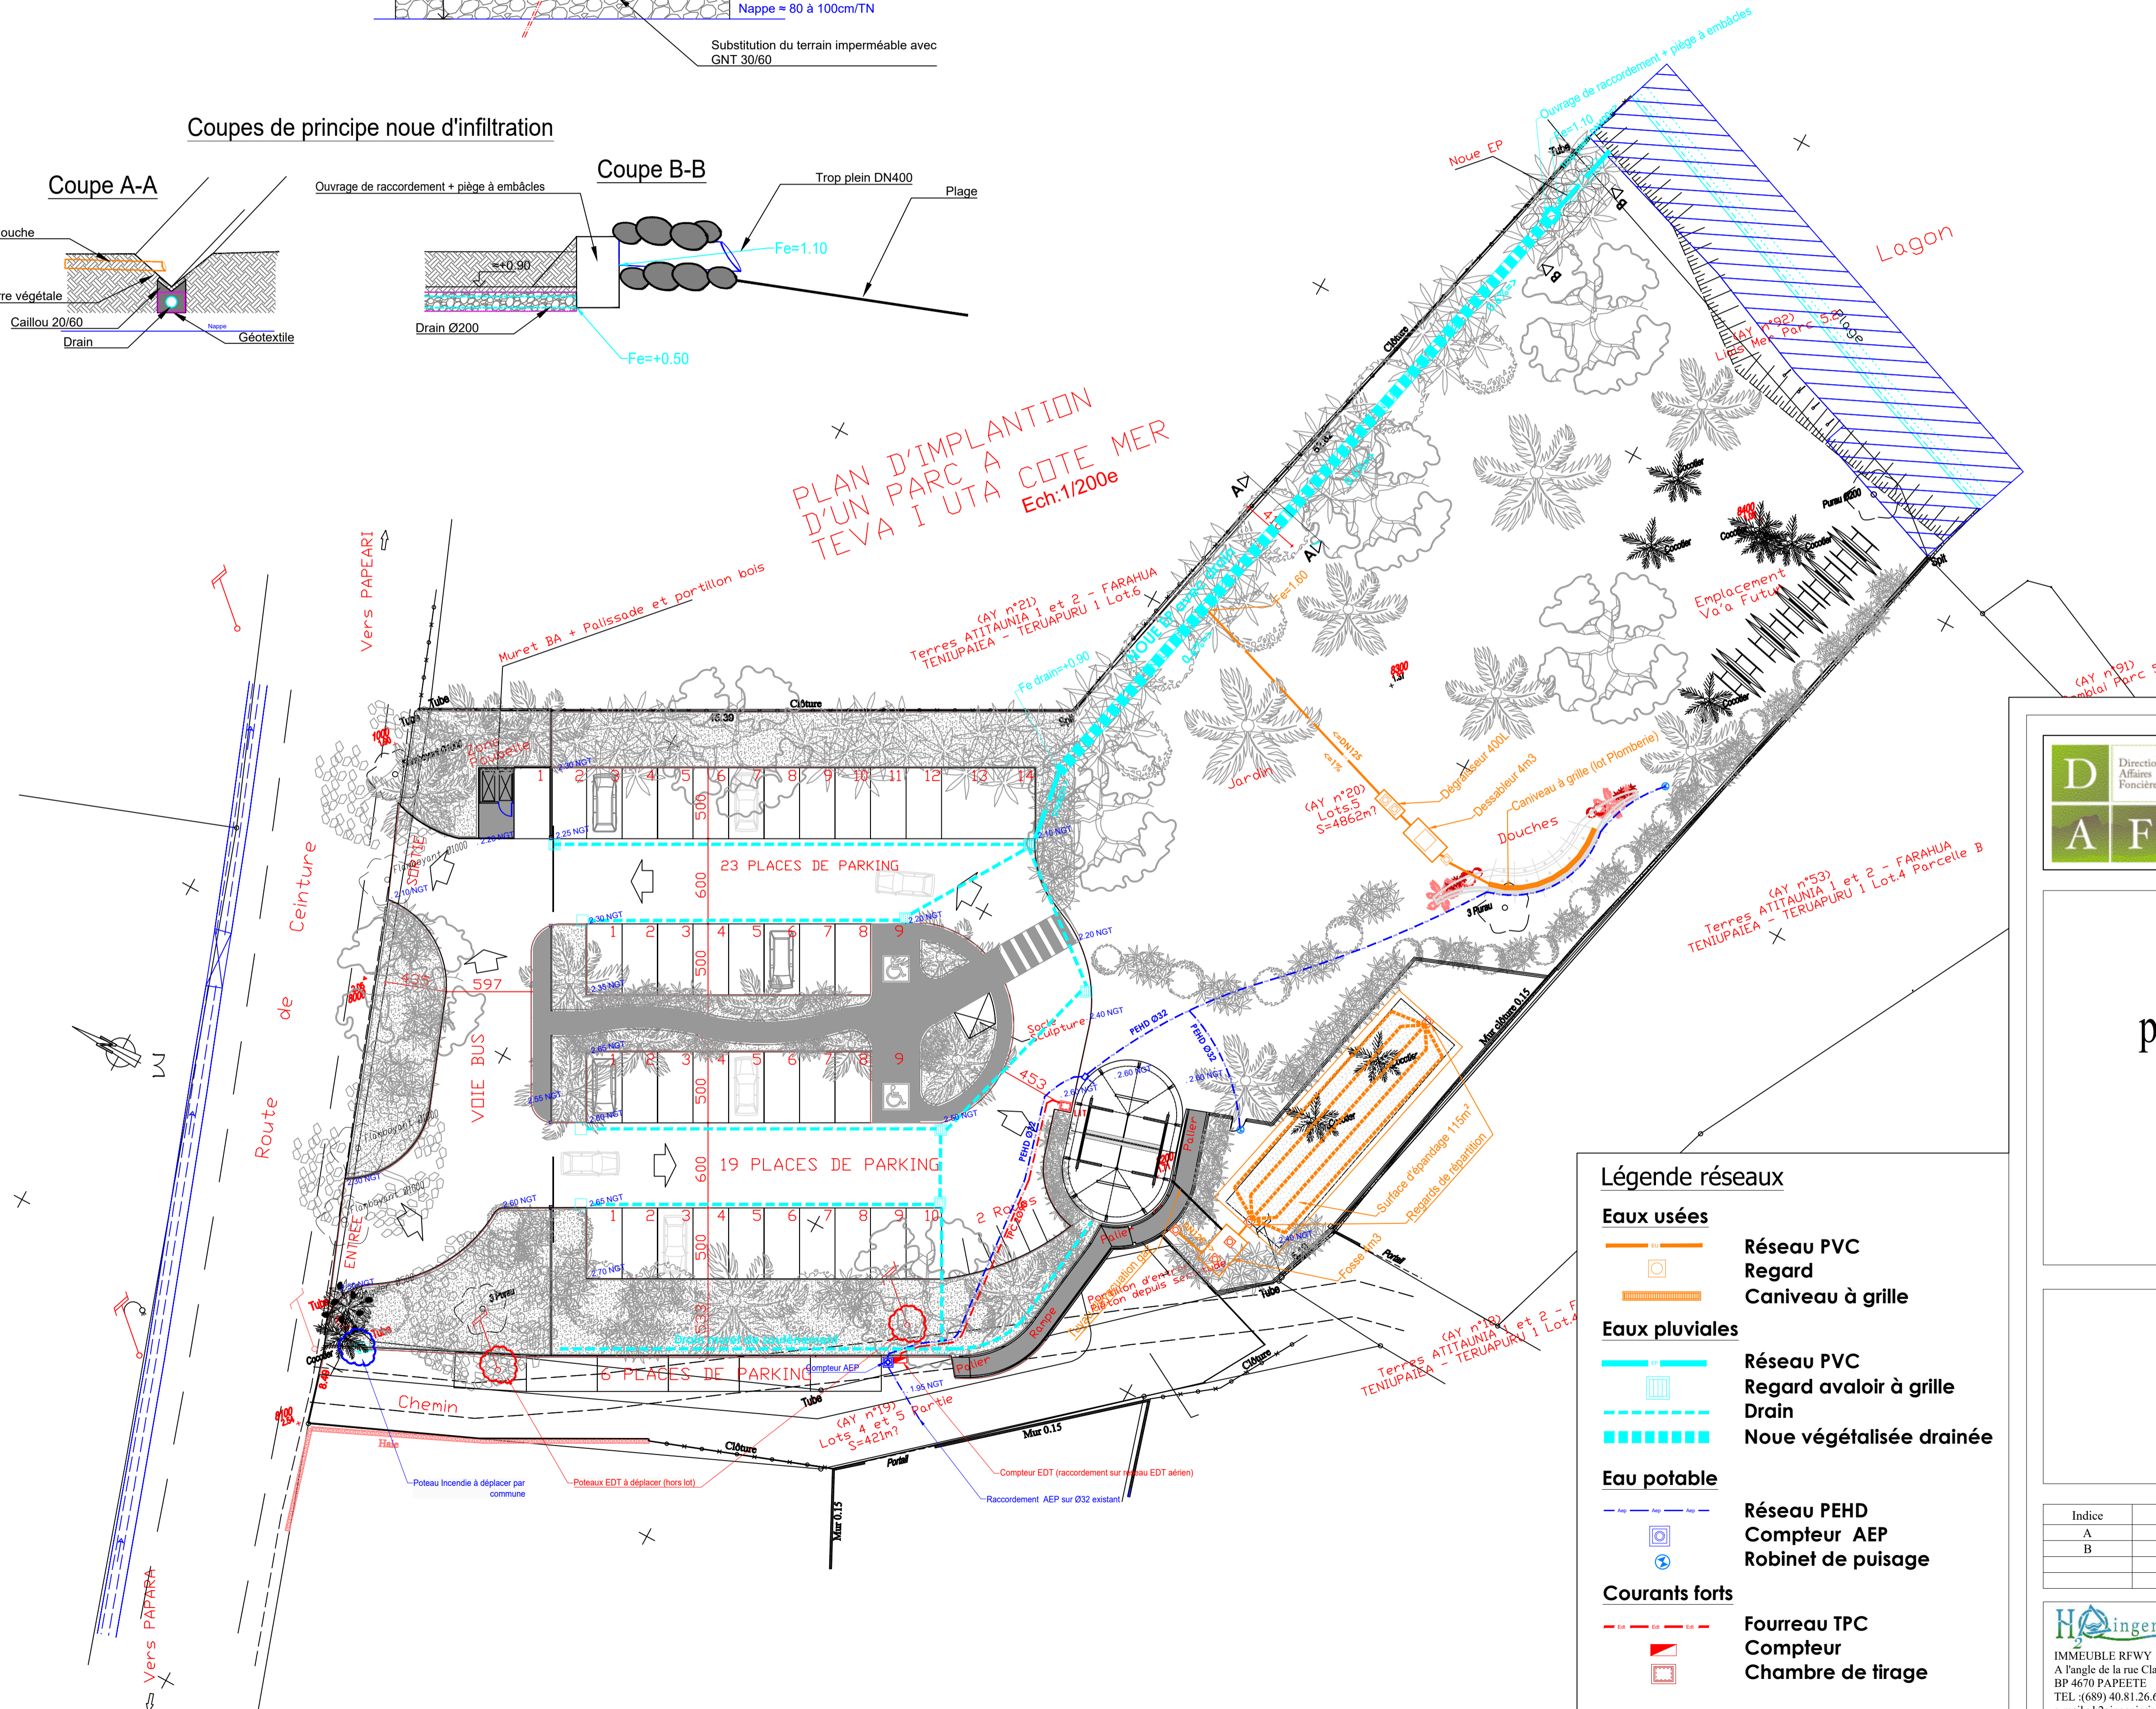

Légende réseaux

Eaux usées

- Réseau PVC
- Regard
- Caniveau à grille

Eaux pluviales

- Réseau PVC
- Regard avaloir à grille
- Drain
- Noue végétalisée drainée

Eau potable

- Réseau PEHD
- Compteur AEP
- Robinet de puisage

Courants forts

- Fourreau TPC
- Compteur
- Chambre de tirage

D Direction Affaires Foncières
A F

POLYNESIE-FRANCAISE TAHITI
DIRECTION DES AFFAIRES FONCIERES

Travaux d'aménagement des parcelles domaniales cadastrées section AY N°19 et 20
Commune de Teva i Uta

PLAN DES RESEAUX

Indice	Objet	Date
A	Création	03/10/22
B	Maj	11/10/22

H2O Ingénierie

IMMEUBLE RFWY
A l'angle de la rue Clappier et la rue Leboucher
BP 4670 PAPEETE
TEL : (689) 40.81.26.61 Fax : (689) 40.43.10.48
e-mail : h2oingenierie@mail.pf

DESSIN M.T VERIFIE J.P

N° D'AFFAIRE : 43-20
NUMERO DU PLAN
04
ECHELLE: 1 / 250 DATE: 11/10/2022