


Hangar à coprah
DAG ISLV

Ech: 1/75


Date: 25/01/22

Surface: 126 m²
Ind: AVP 1

Coupe AA

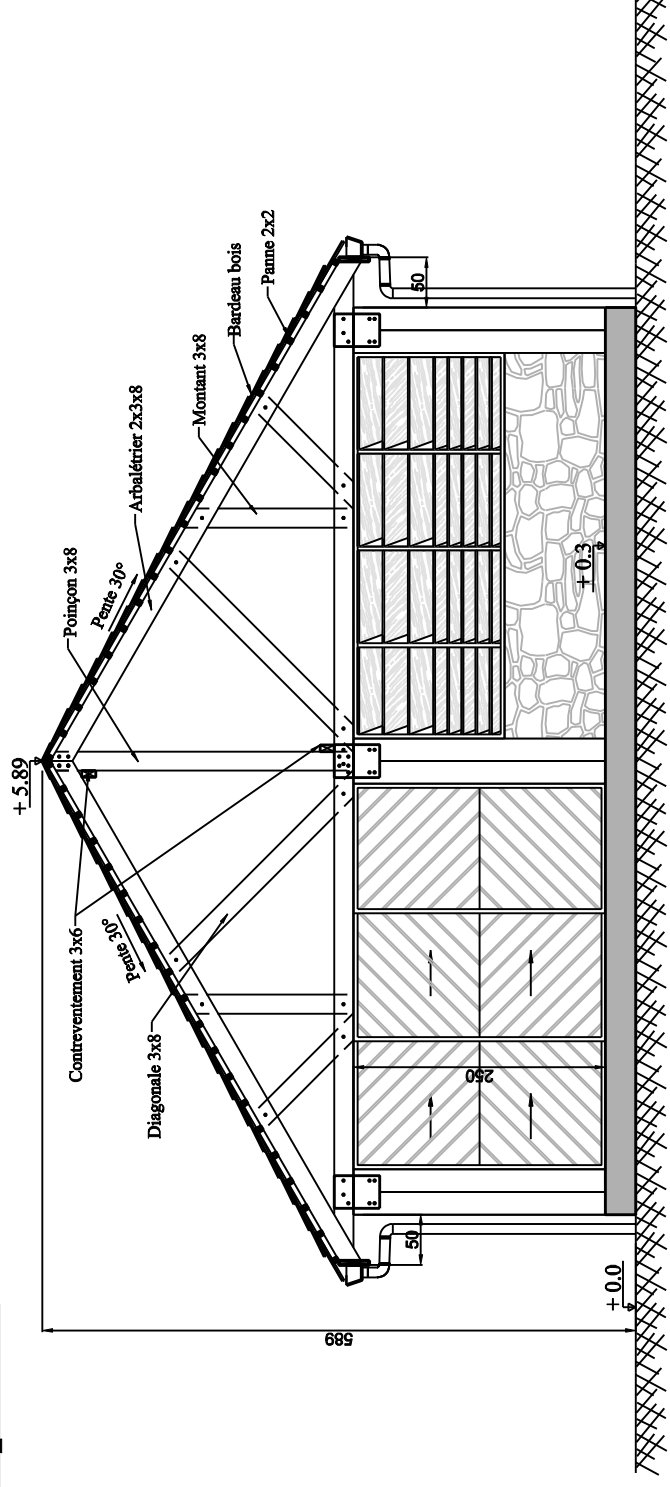

Coupe BB

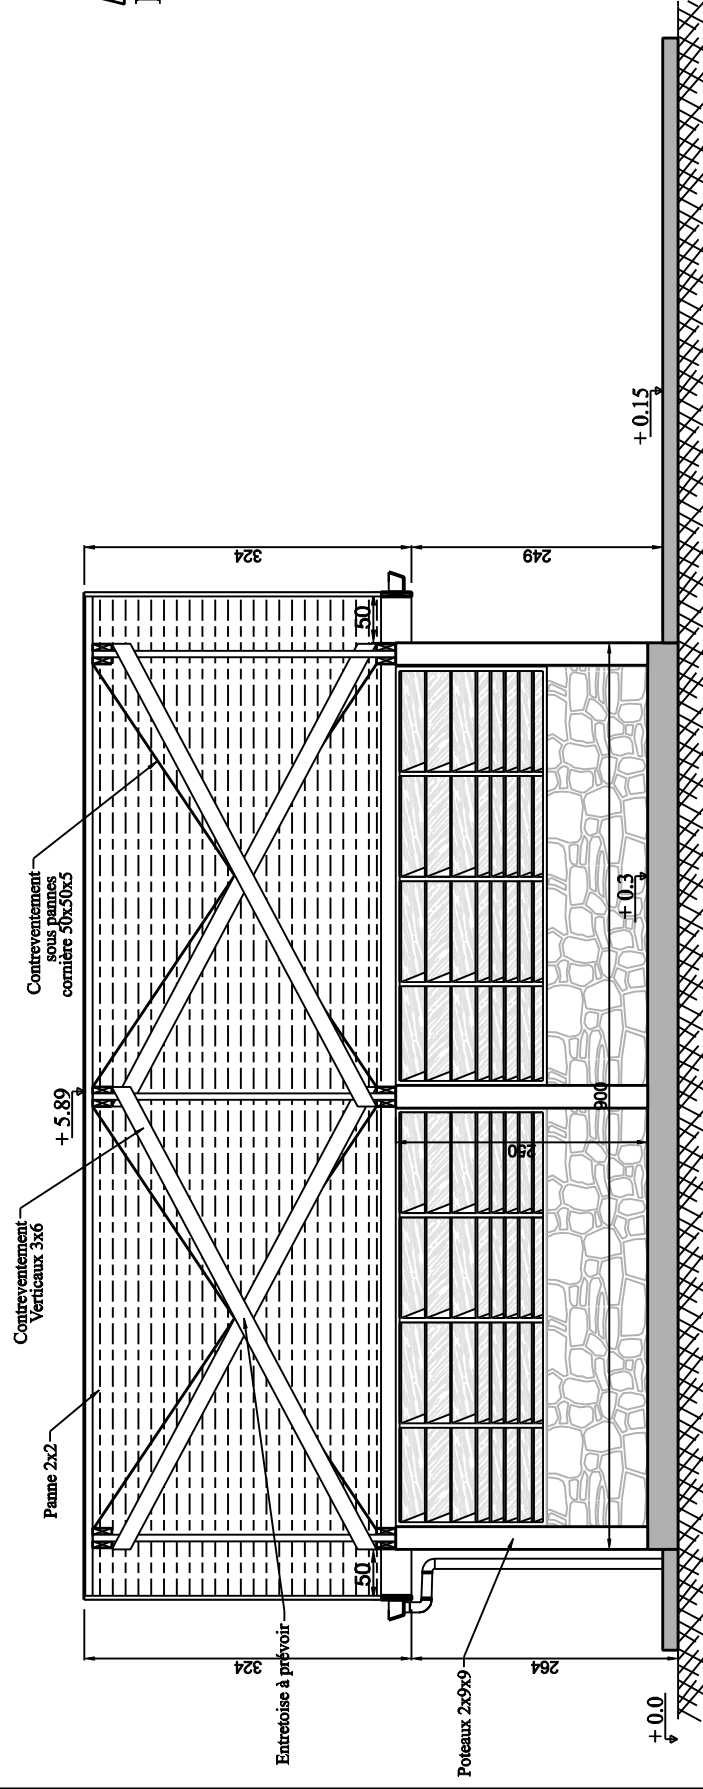

Vue en plan

