


Modifications	
Indice	Date
A	30/08/2022 Embon plan EXE


Affiché N°	Date
22-08-01	30/08/2022

Phase	EXE
ZONE	N°
-	01
	Indice
	A

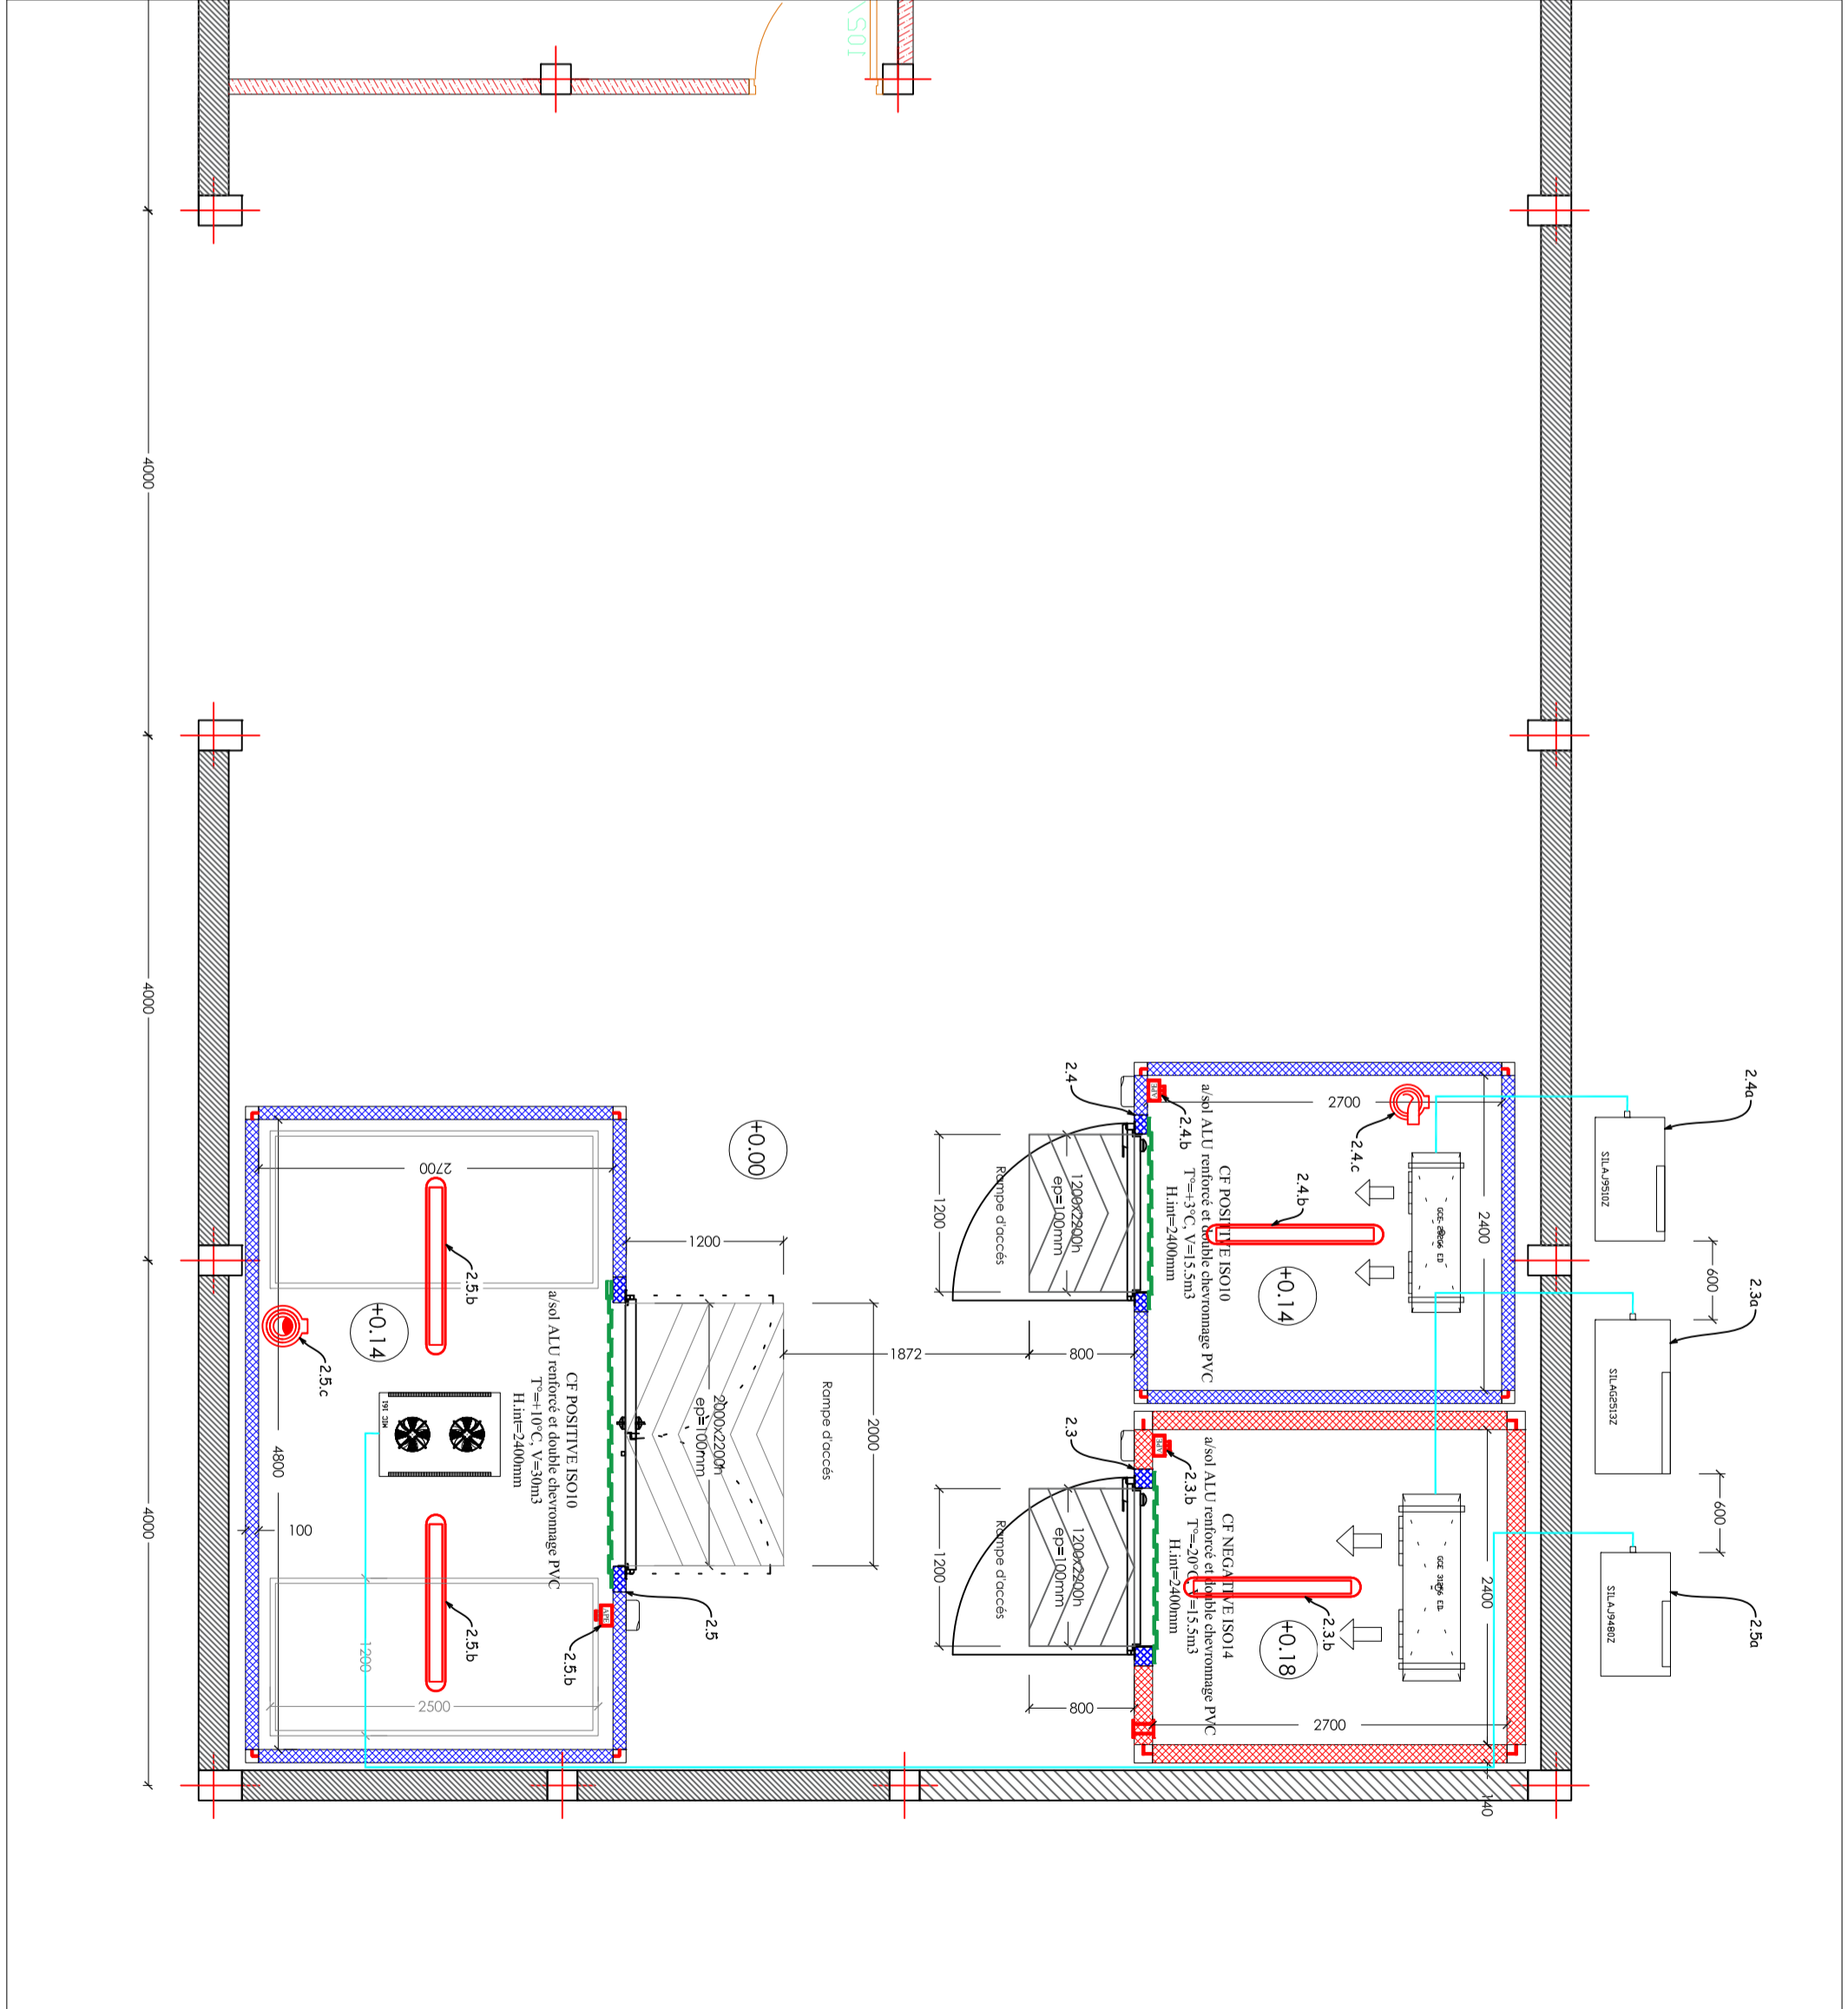


Rep.	Désignation	Qté	Etat	Fournisseur	Modèle
		u	Neuf ou existant		
CHAMBRE FROIDE NEGATIVE 15M3					
2.3	Chambre froide de 15 m ³ à exécution négative ISOMASTERS type ISO	1	Neuf		
	Dimensions Intérieures: 2400x2700x2400hmm				
2.3.a	Groupe frigorifique complet pour CF négative de 15m ³ . Pf=2357w à -26 C/+35C	1	Neuf	GFF Tecumseh GFF Eco	SILAG2513ZTZ HFC GCE 312F6 ED
2.3b	Eclairage + Coffret alarme personne enfermée	ens	Neuf		
CHAMBRE FROIDE POSITIVE 15M3					
2.4	Chambre froide de 15 m ³ à exécution positive ISOMASTERS type ISO	1	Neuf		
	Dimensions Intérieures: 2400x2700x2400hmm				
2.4.a	Groupe frigorifique complet pour CF positive de 15m ³ . Pf=2008w à -6°C/+35°C	1	Neuf	GFF Tecumseh GFF Eco	SILAJ9510ZTZ GCE 252G6 ED
2.4.b	Eclairage + Coffret alarme personne enfermée	Ens	Neuf	GFF Vapadisc	N°707
2.4.c	Humidificateur	1	Neuf		
CHAMBRE FROIDE POSITIVE 30M3					
2.5	Chambre froide de 30m ³ à exécution positive ISOMASTERS type ISO	1	Neuf		
	Dimensions Intérieures: 2700x4800x2400hmm				
2.5.a	Groupe frigorifique complet pour CF positive de 30m ³ . Pf=2100w à 4°C/+35°C	1	Neuf	GFF Tecumseh GFF Eco	SILAJ9480ZTZ MIC161
2.5.b	Eclairage + Coffret alarme personne enfermée	Ens	Neuf	GFF Vapadisc	N°707 Max
2.5.c	Humidificateur	1	Neuf		


Détail Sol et paroi de chambre froide iso sans décaissé

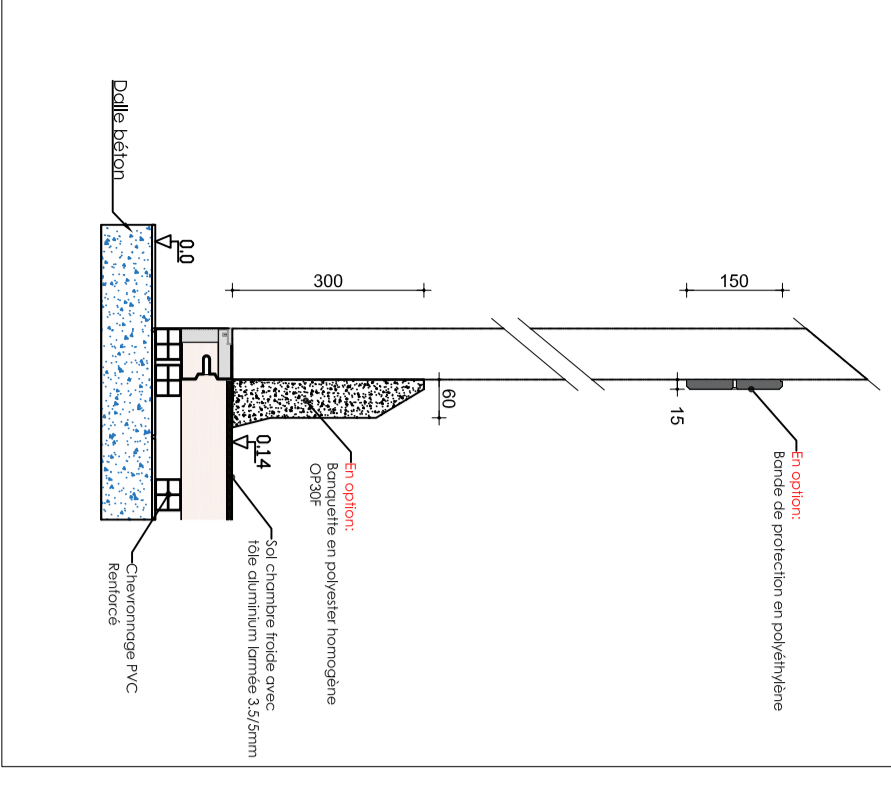

Détail rampe d'accès 800mm à +0.14

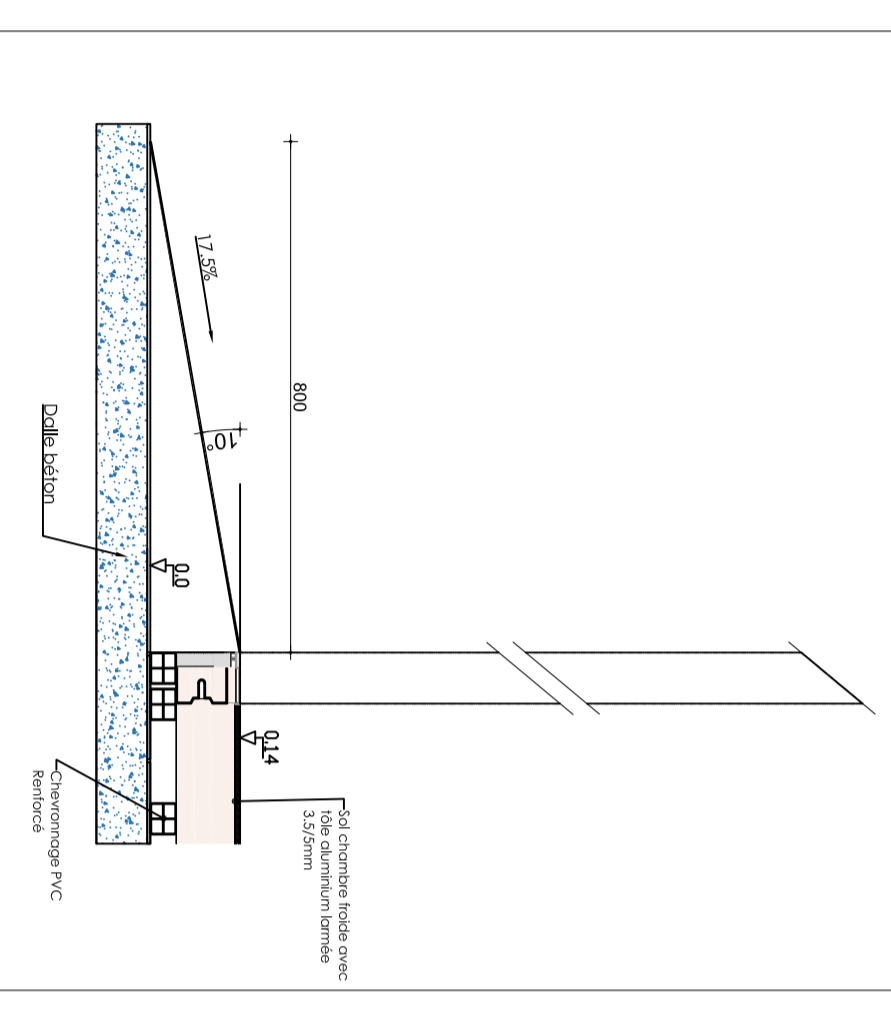

Détail rampe d'accès 800mm à +0.18

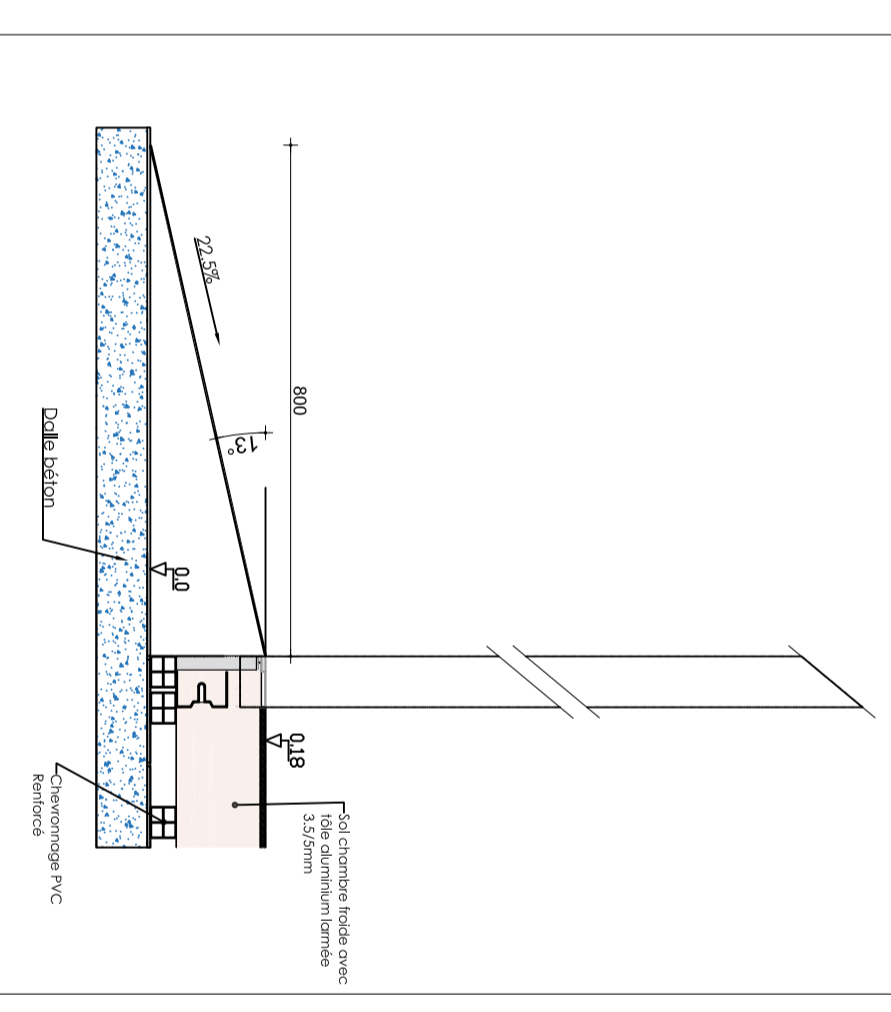

Détail rampe d'accès 1200mm à +0.14

