



Polynésie Française
Archipel des MARQUISES
Ile de HIVA OA
Commune de ATUONA



CONSTRUCTION ET AMENAGEMENT D'UN
HANGAR

Plan de situation

Ech : SANS

Date : 11/08/2022

Dessiné par : N.A

Vérifier par : G.J

Indice	Objet	Date
A	Création	11/08/2022

Dossier : **PRO**

N° d'affaire : **16-21**

N° Plan : **001**

Folio



Vaihupe

IMMEUBLE RFWY
A l'angle des rues Clappier et
Leboucher
BP 4812 - 98713 Papeete
TEL: (689) 40.81.26.61
FAX: (689) 40.43.10.48
e-mail: vaihupe@mail.pf



Polynésie Française
Archipel des MARQUISES
Ile de HIVA OA
Commune de ATUONA









CONSTRUCTION ET AMENAGEMENT D'UN HANGAR

Vue en plan, élévations et coupes

Indice	Objet	Date
A	Création	11/08/2022

PRO

	IMMEUBLE RFVWY A l'angle des rues Clappier et Leboucher BP 4812 - 98713 Papeete Tél : (689) 40.81.26.61 Fax : (689) 40.43.10.48 @ : vaihupe@mail.pf	Dessiné par	Vérifié par	N° d'affaire	16-21
	A.N	G.J	Echelle	1 : 100	
			Date	11/08/2022	
			N° plan	003	

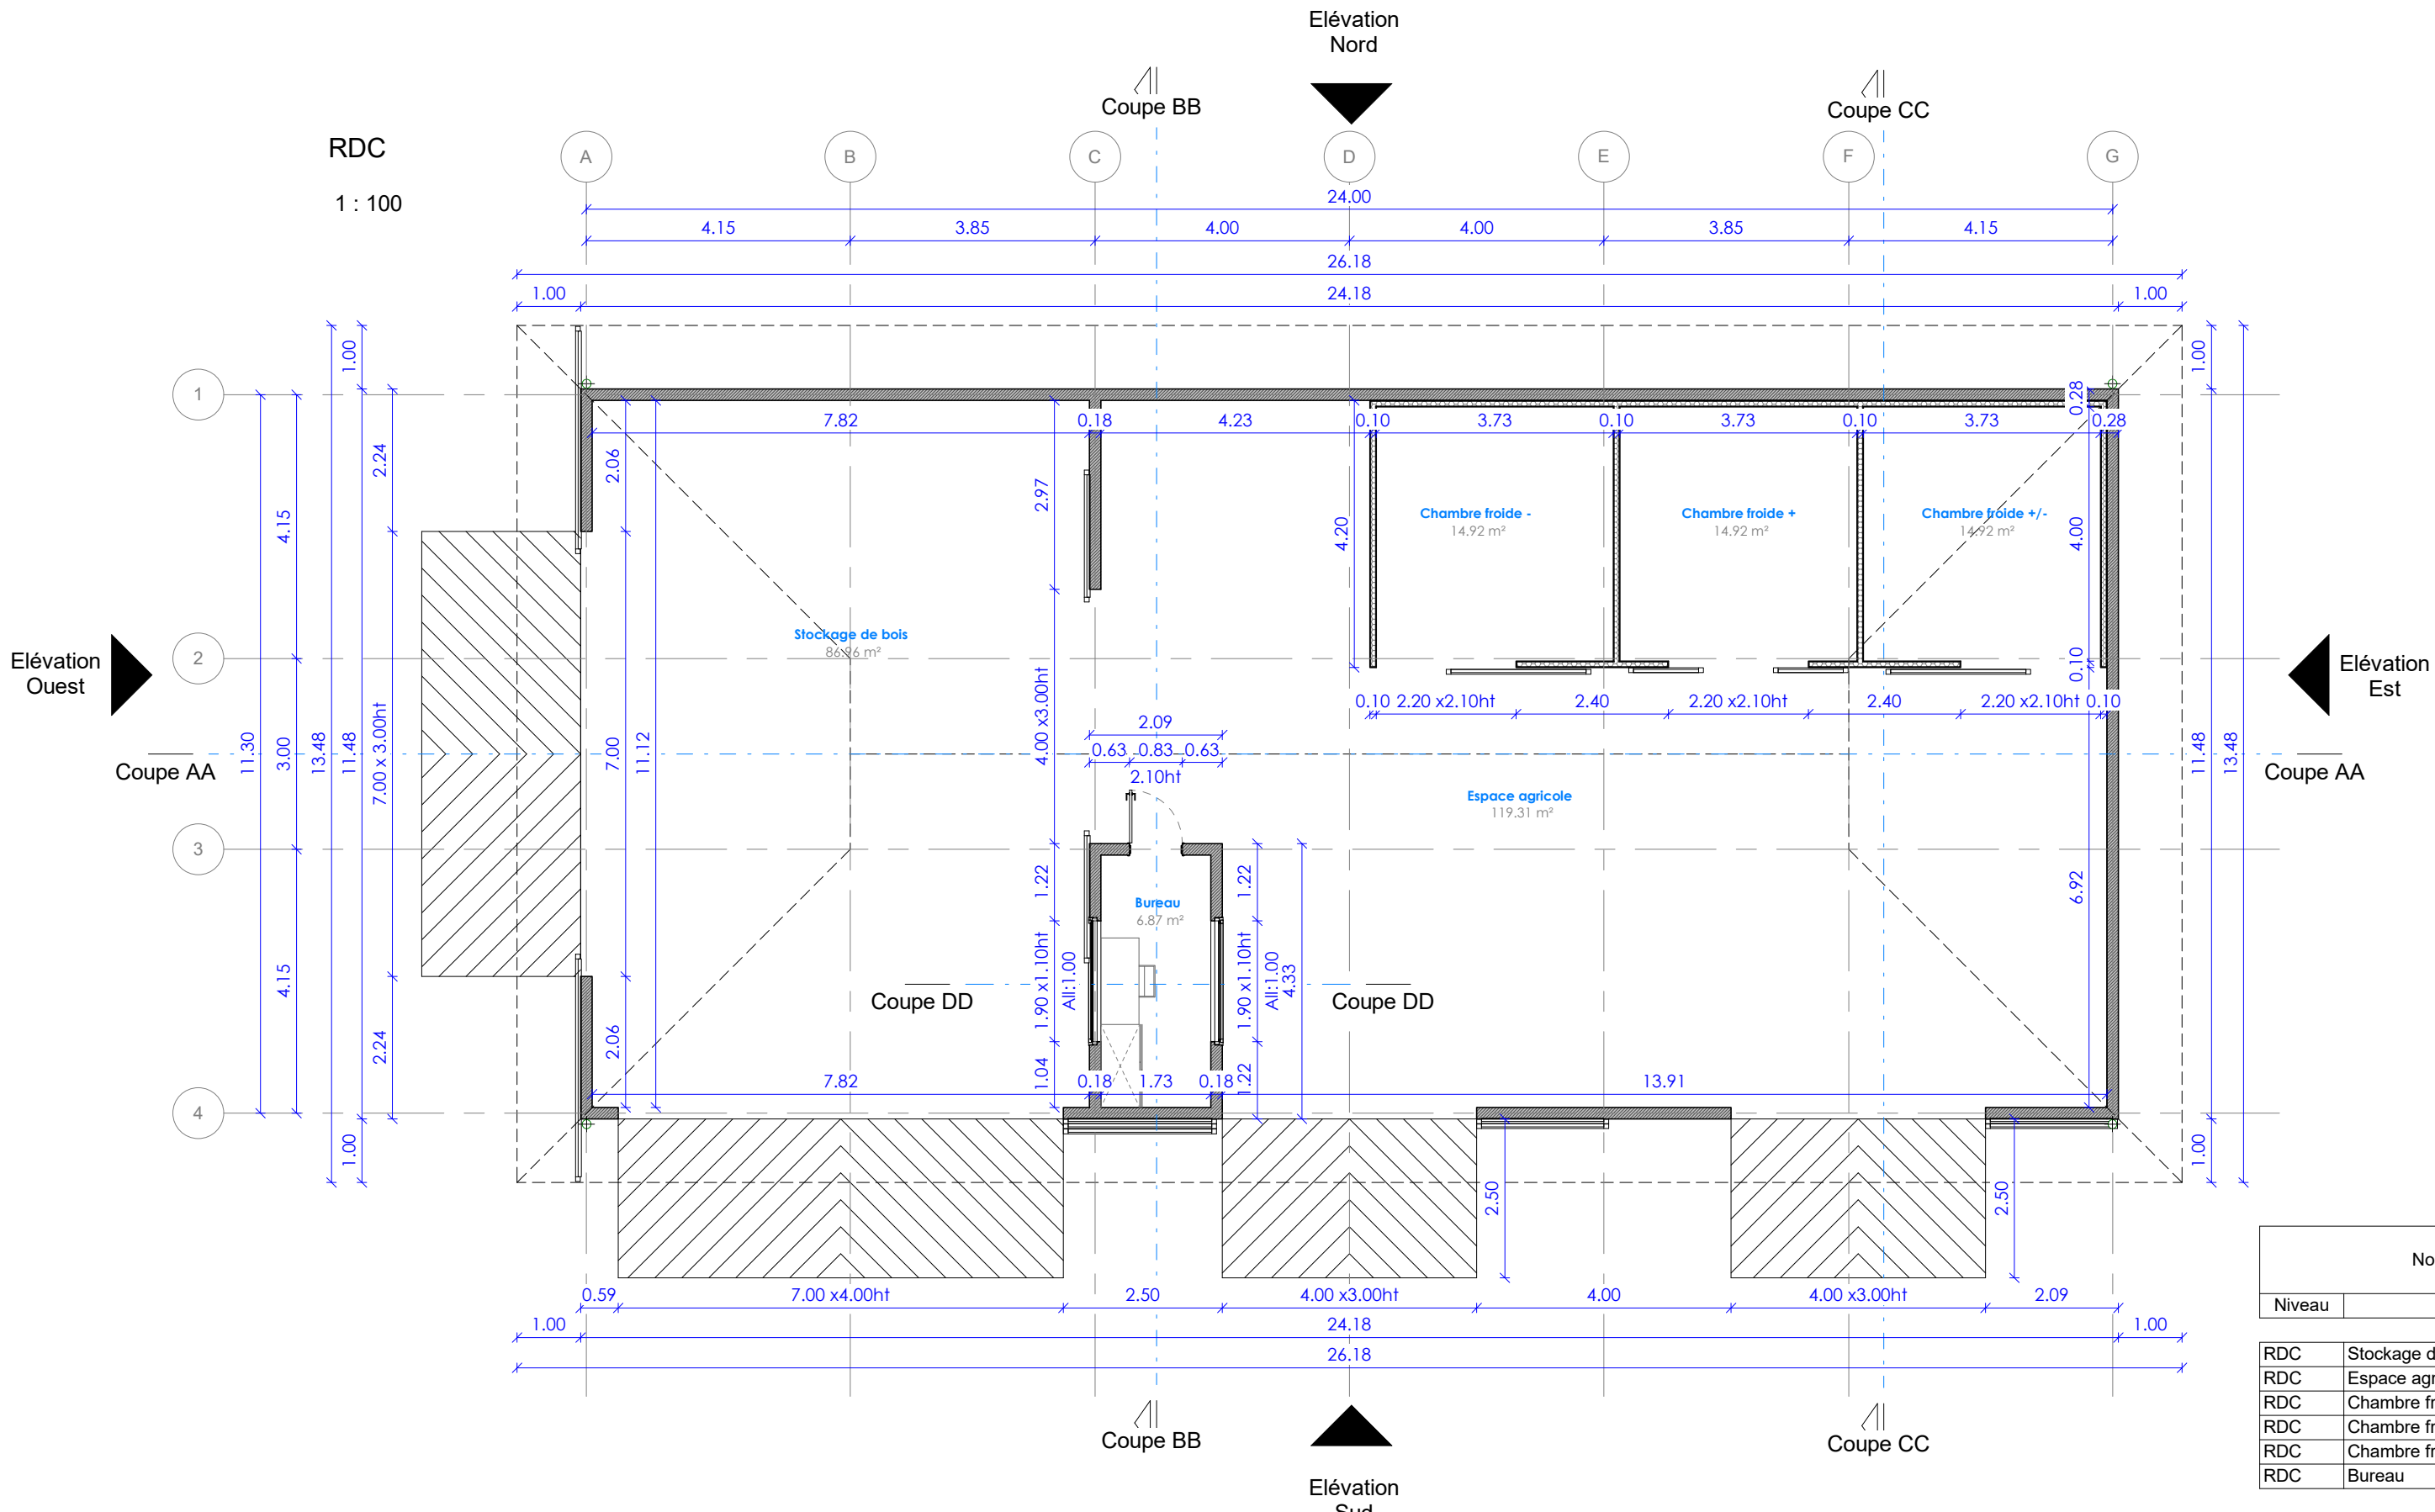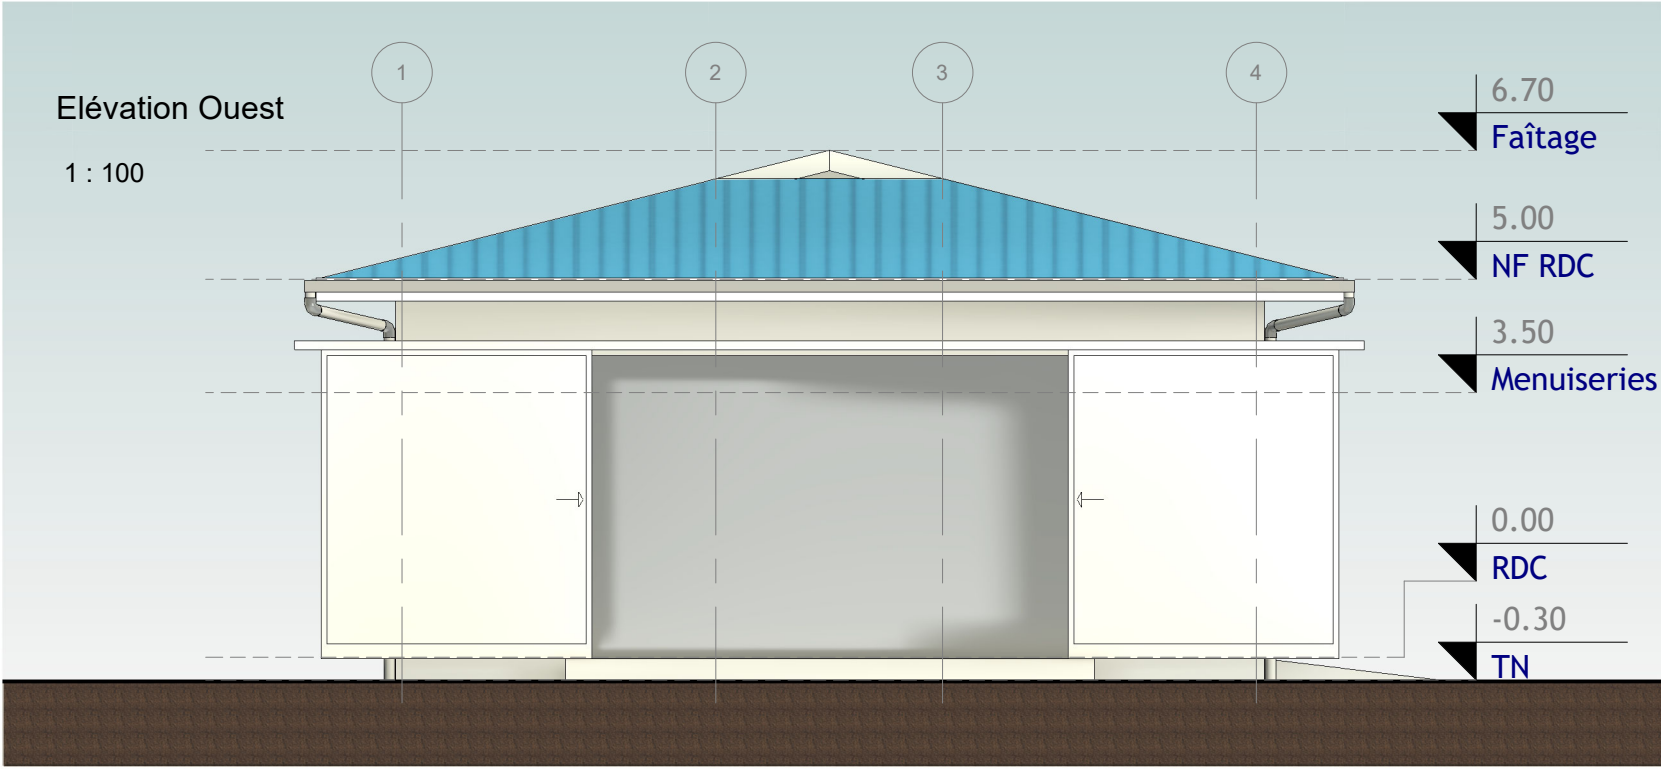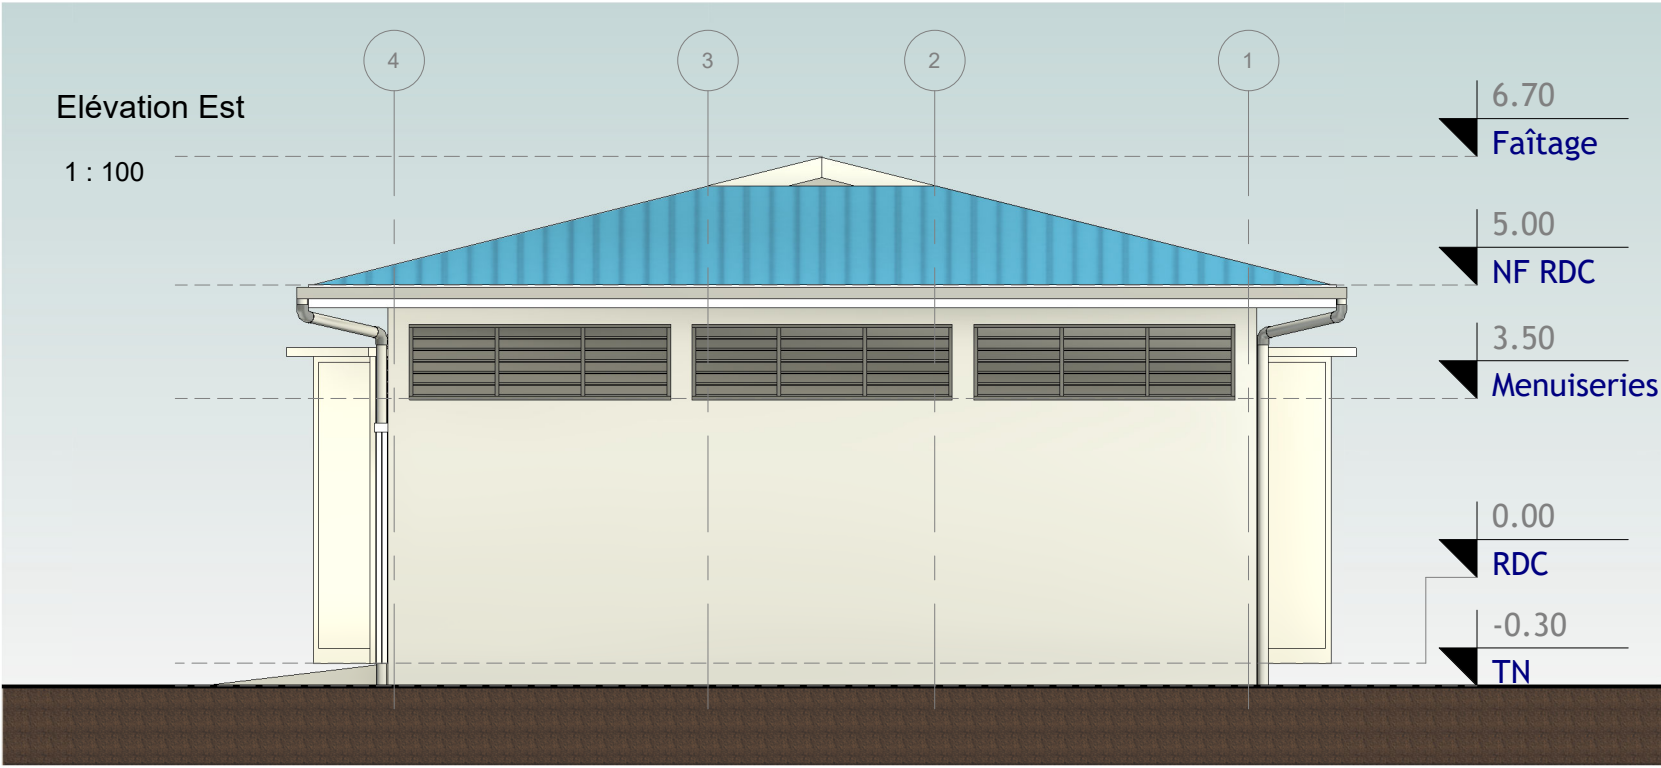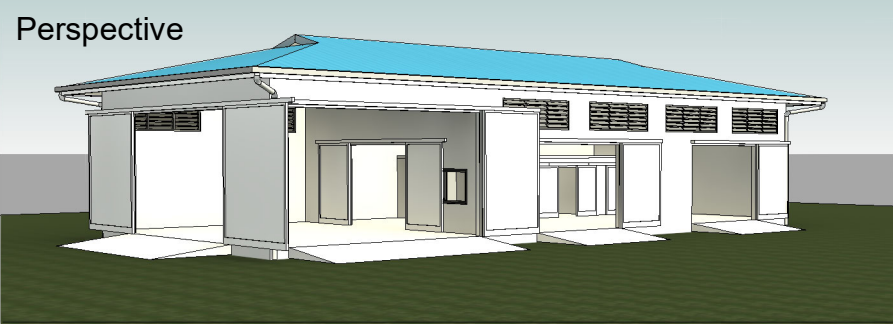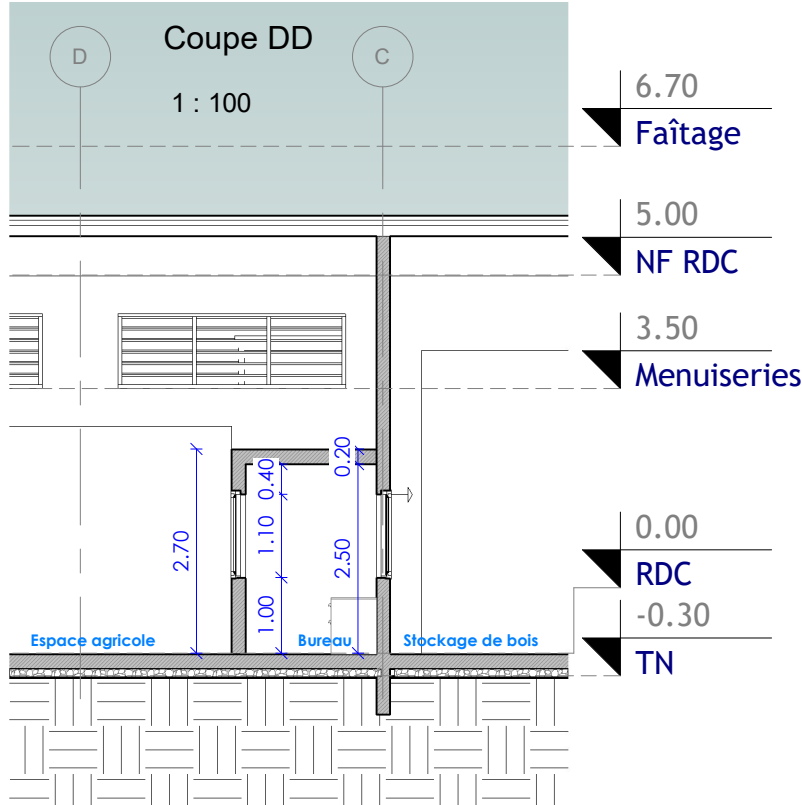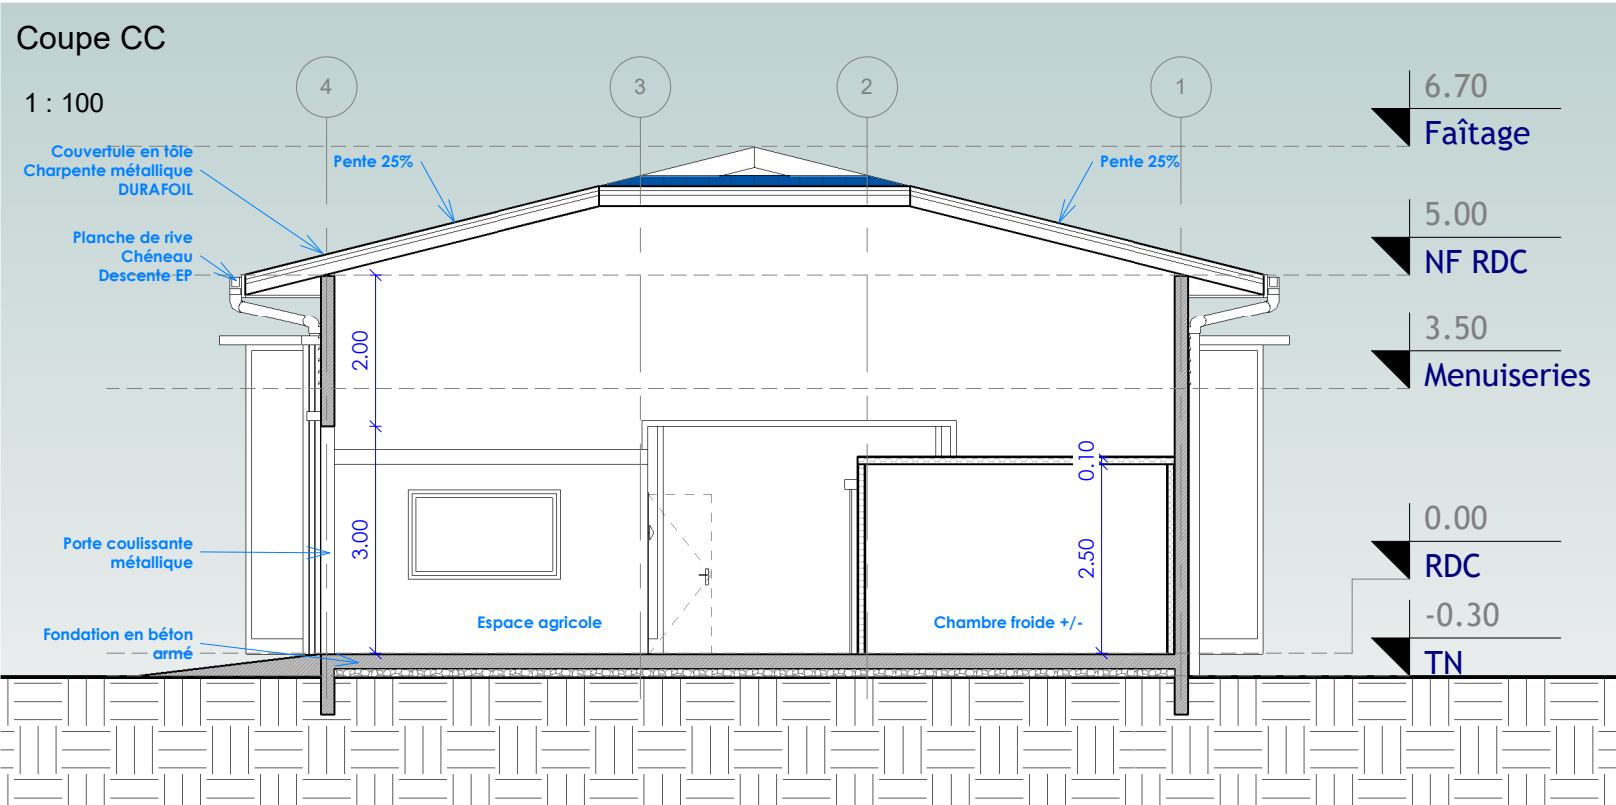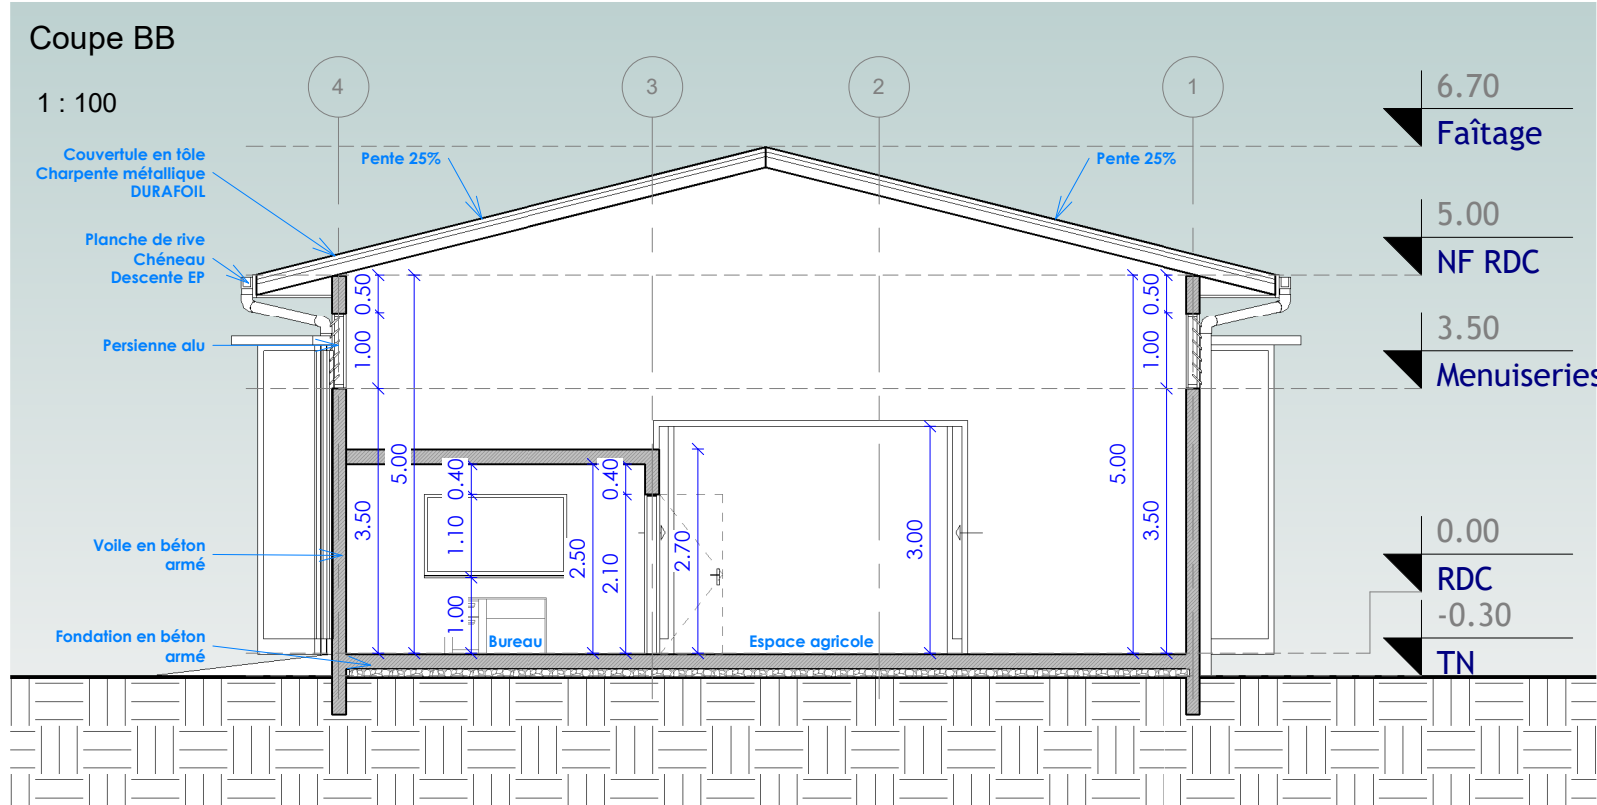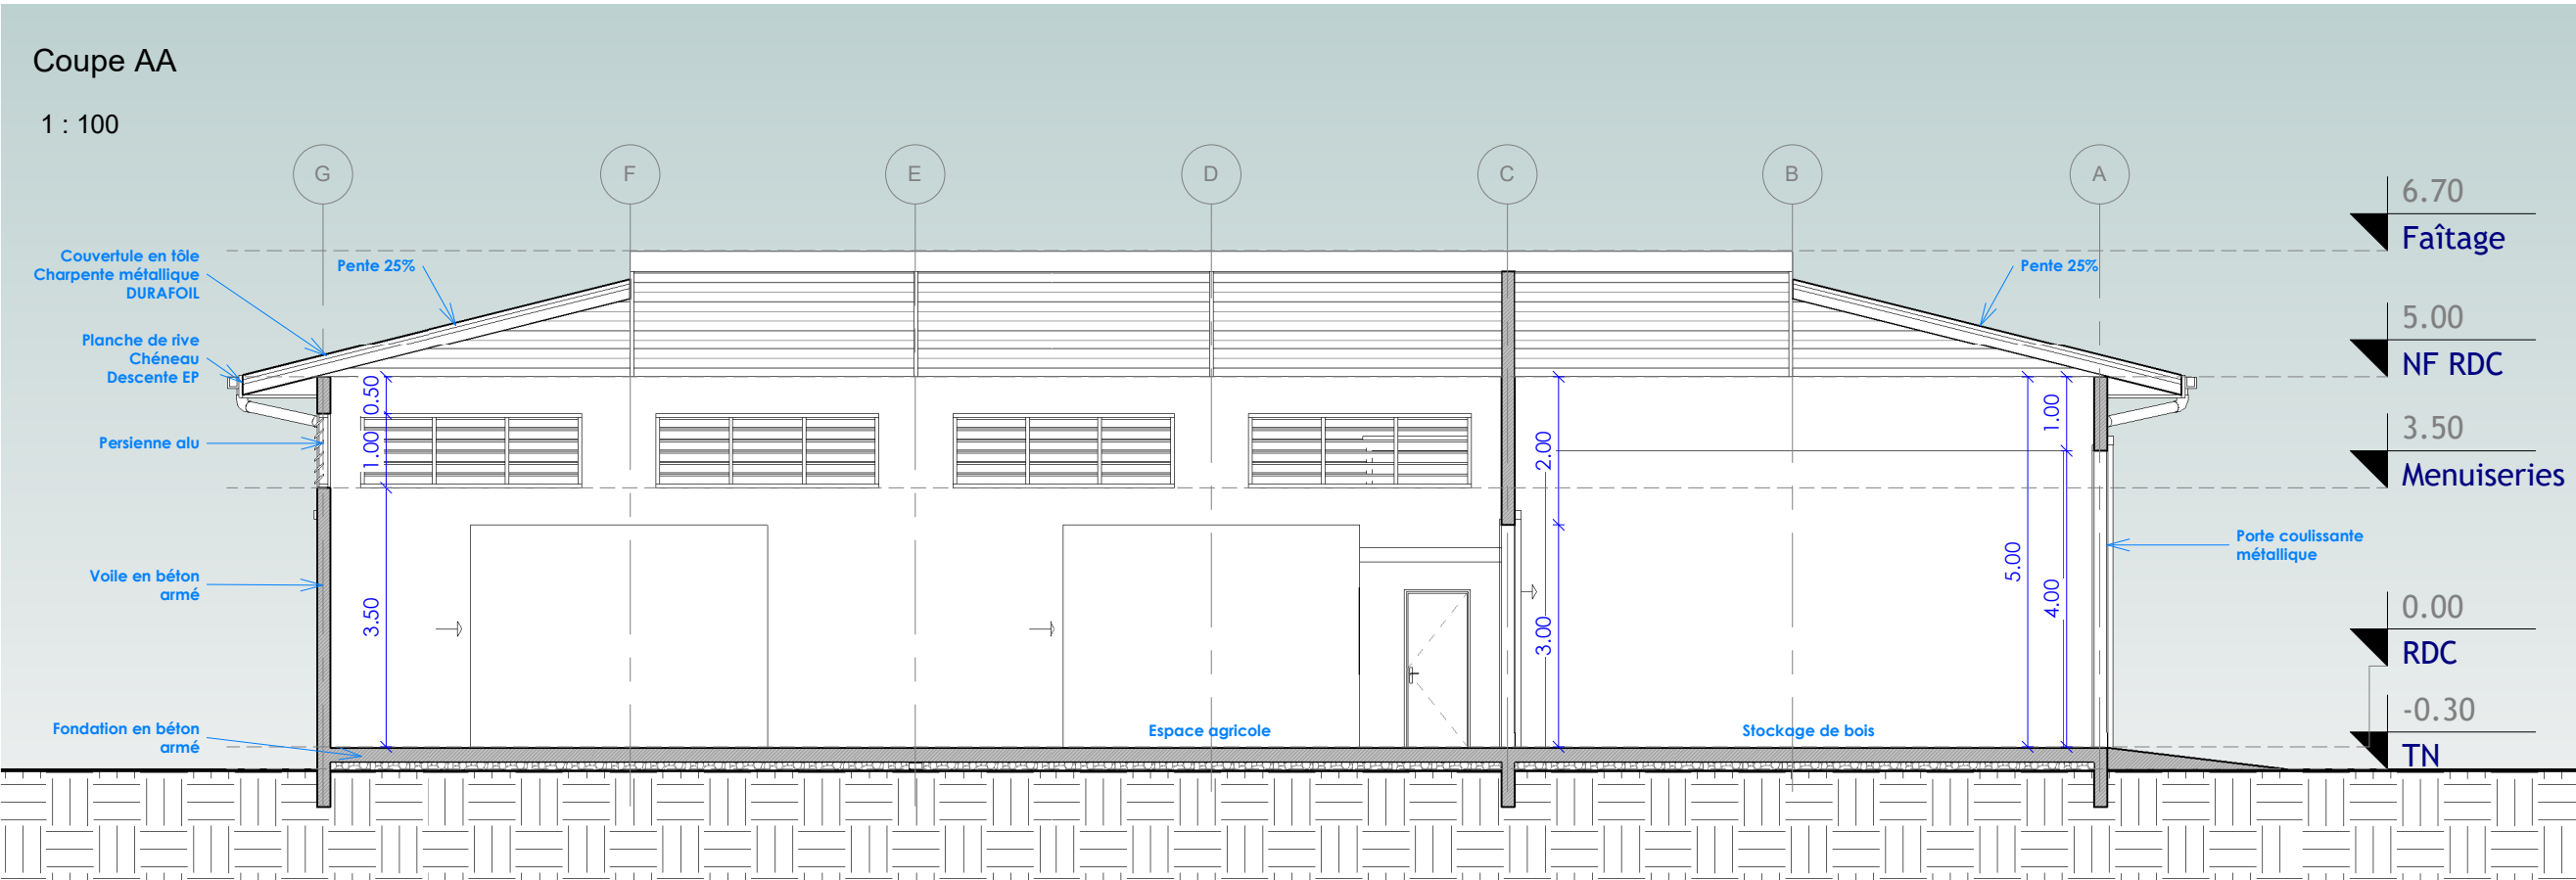

Nomenclature des pièces		
Niveau	Nom	Surface
RDC	Stockage de bois	86.96 m²
RDC	Espace agricole	119.31 m²
RDC	Chambre froide -	14.92 m²
RDC	Chambre froide +	14.92 m²
RDC	Chambre froide +/-	14.92 m²
RDC	Bureau	6.87 m²
		257.90 m²